
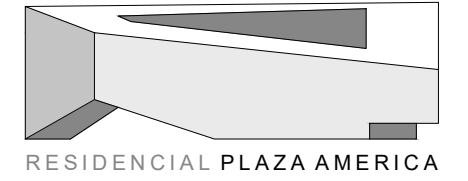


El presente plano e infografías son de carácter informativo y podrán experimentar variaciones necesarias por exigencias técnicas y/o jurídicas u ordenadas por organismos municipales. Todo el mobiliario, excepto el de cocina y baños, es meramente ilustrativo.
 La superficie útil total es la suma de la superficie útil interior más las superficies útiles de las terrazas cubiertas y descubiertas, si las hubiera. La superficie construida es la superficie propia de la vivienda y terraza, incluyendo muros. Las superficies señaladas son aproximadas, pudiendo experimentar modificaciones durante la ejecución de las obras.

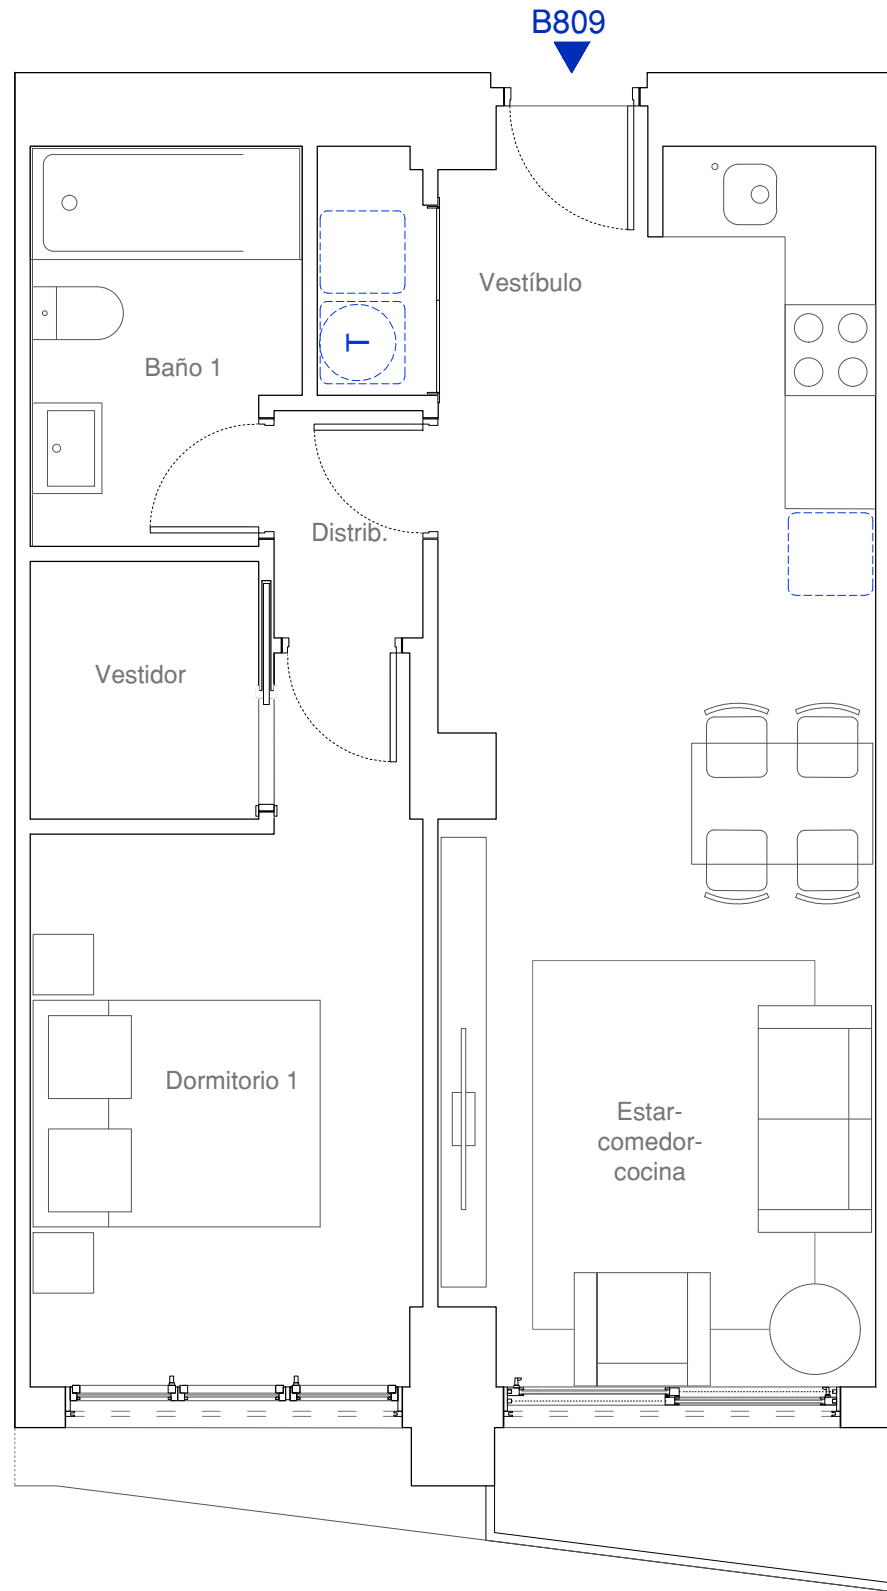

B809


Planta 8 - 1 dormitorios

CUADRO DE SUPERFICIES

Estar-comedor-cocina	21.38 m ²
Vestíbulo	4.06 m ²
Distribuidor	1.49 m ²
Dormitorio 1	10.60 m ²
Baño 1	4.41 m ²
Vestidor	2.58 m ²
Superficie útil interior de vivienda	44.52 m²
Superficie útil exterior de vivienda	2.25 m²
Superficie útil total	46.77 m²
Superficie construida de vivienda	50.79 m²
Superficie construida exterior de vivienda	2.81 m²
Superficie construida total	53.60 m²

*La Superficie Total Construida no considera parte proporcional de Zonas Comunes.

LOCALIZACIÓN

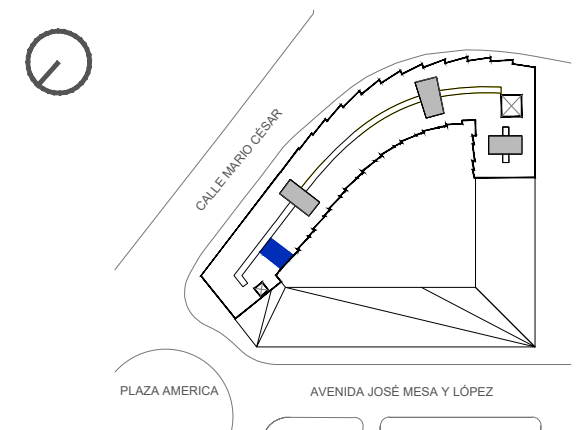

Residencial Las Américas S.L.