

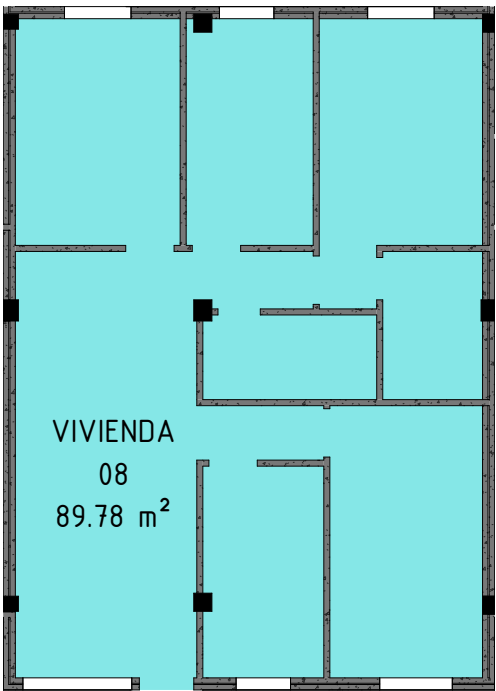
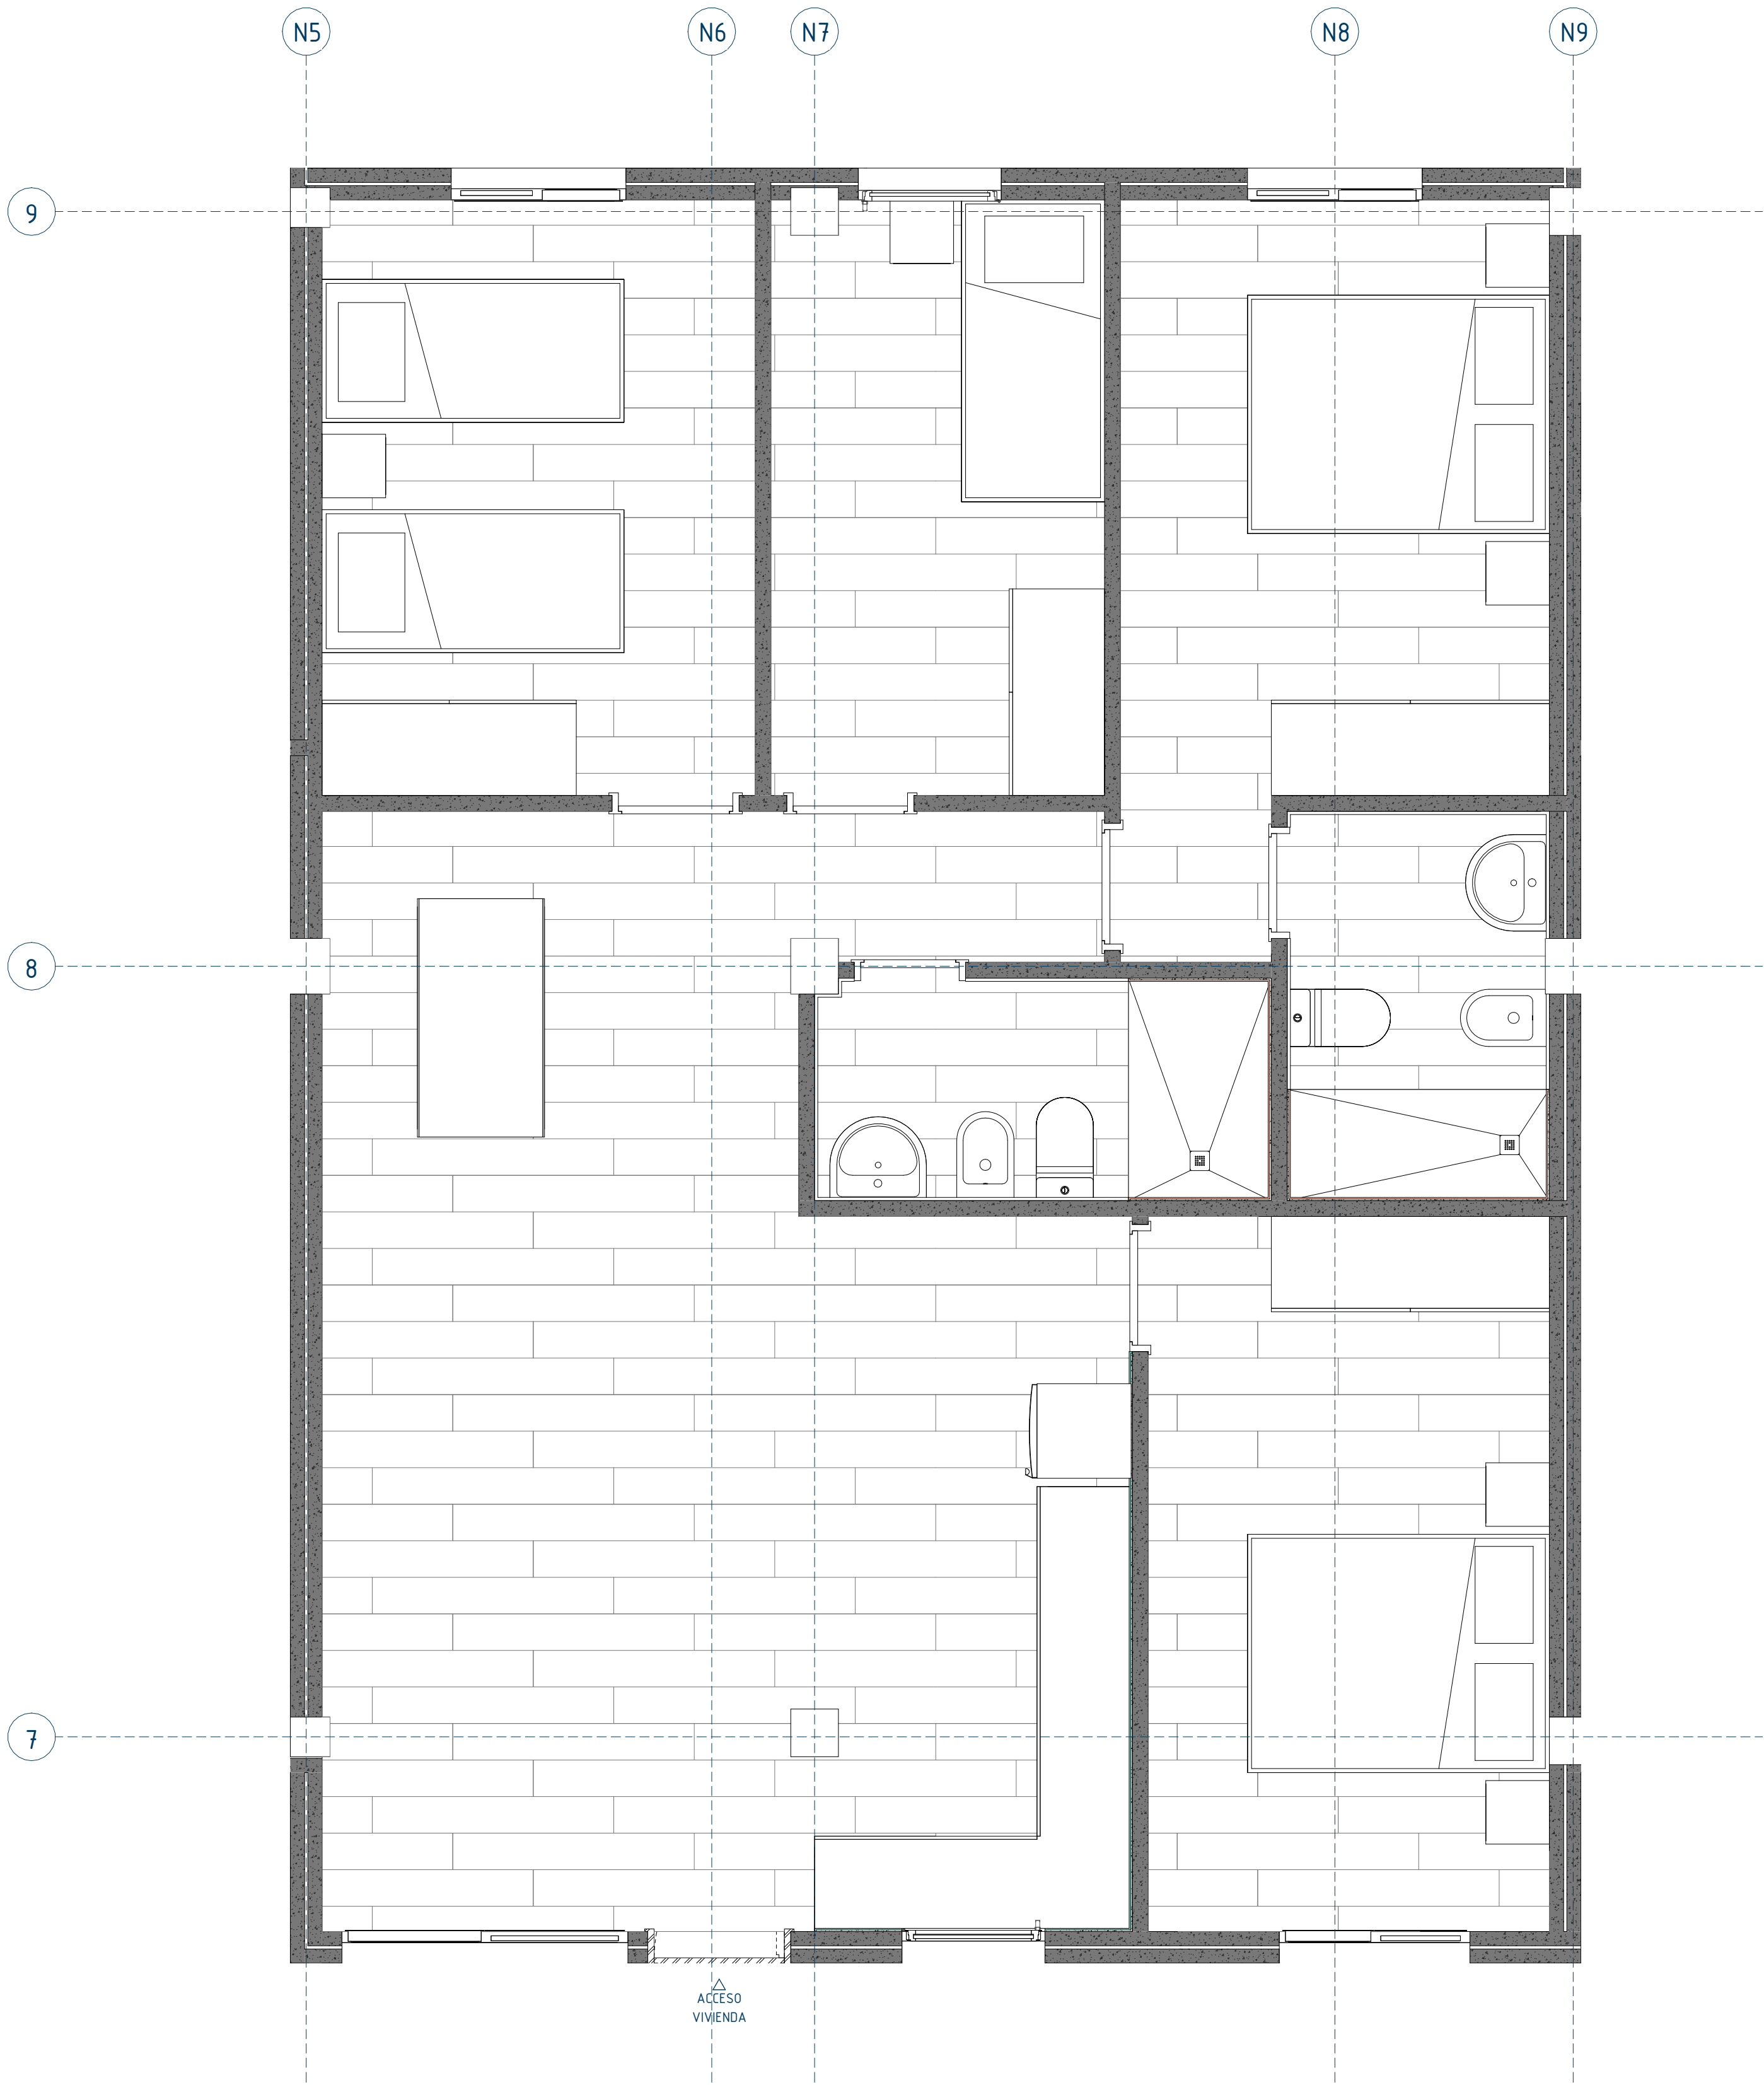


PLANTA PRIMERA

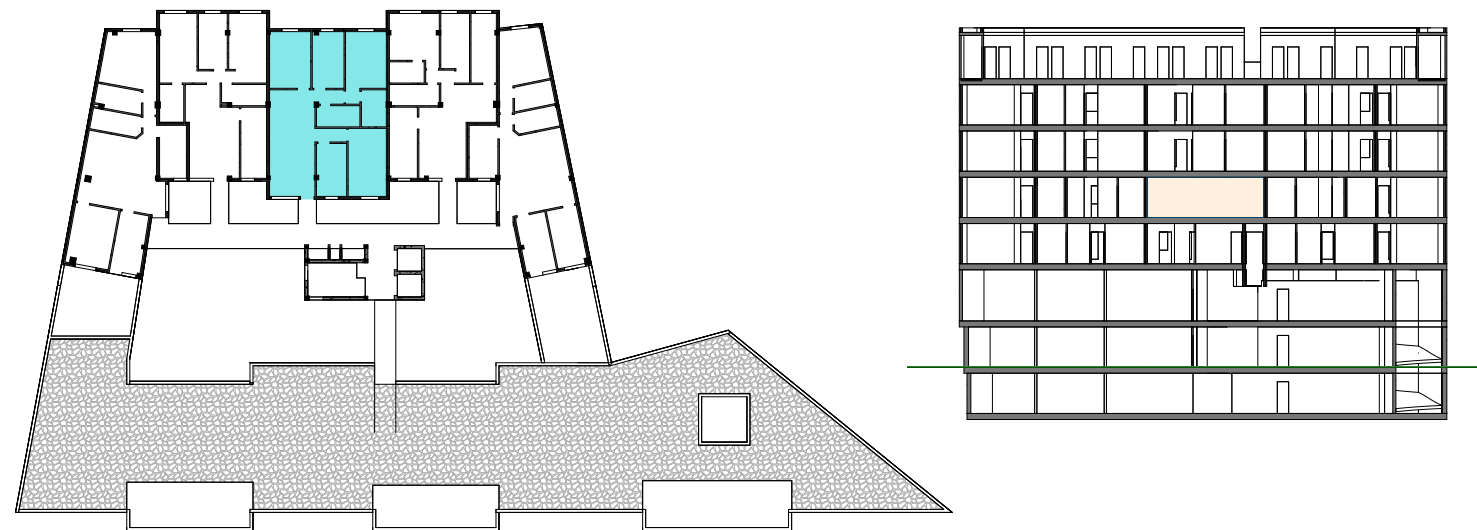

SUP. CONSTRUIDA - VIVIENDA 08	
ESTANCIA	ÁREA
VIVIENDA 08	89.78 m ²
TOTAL	89.78 m ²

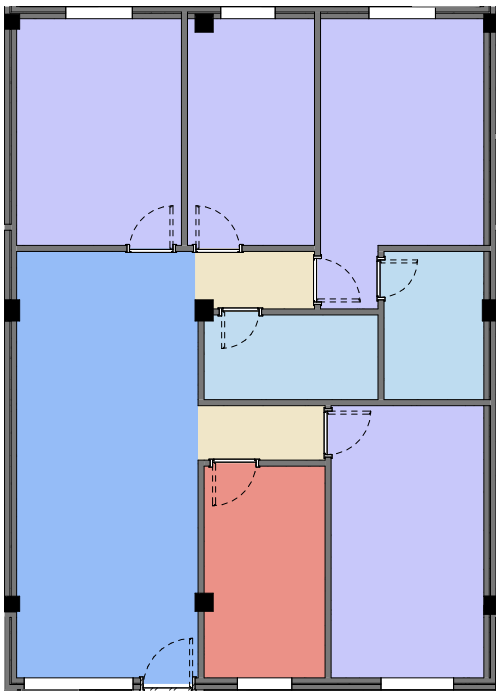

- BAÑO 1
- BAÑO 2
- COCINA
- DORMITORIO 1
- DORMITORIO 2
- DORMITORIO 3
- DORMITORIO 4
- HALL
- SALÓN

AREA - VIVIENDA 08	
NOMBRE	ÁREA
BAÑO 1	4.03 m ²
BAÑO 2	4.04 m ²
COCINA	6.96 m ²
DORMITORIO 1	11.12 m ²
DORMITORIO 2	11.36 m ²
DORMITORIO 3	7.80 m ²
DORMITORIO 4	10.21 m ²
HALL	1.83 m ²
HALL	1.89 m ²
SALÓN	21.10 m ²
TOTAL	80.33 m ²

PROMOCIÓN EDIFICIO LAS GARZAS

PROMOTOR:
CANFOTO S.L.

DIRECCIÓN:
Av. Mancomunidad del Norte, 3,
35450 Guía, Las Palmas

ARQUITECTO/S:
Proyectista: David Rodríguez González
Nº COLEGIADO: 2505



ESCALA:
Como se indica

FECHA:
05/03/2026