


El presente plano e infografías son de carácter informativo y podrán experimentar variaciones necesarias por exigencias técnicas y/o jurídicas u ordenadas por organismos municipales. Todo el mobiliario, excepto el de cocina y baños, es meramente ilustrativo.
 La superficie útil total es la suma de la superficie útil interior más las superficies útiles de las terrazas cubiertas y descubiertas, si las hubiera. La superficie construida es la superficie propia de la vivienda y terraza, incluyendo muros. Las superficies señaladas son aproximadas, pudiendo experimentar modificaciones durante la ejecución de las obras.

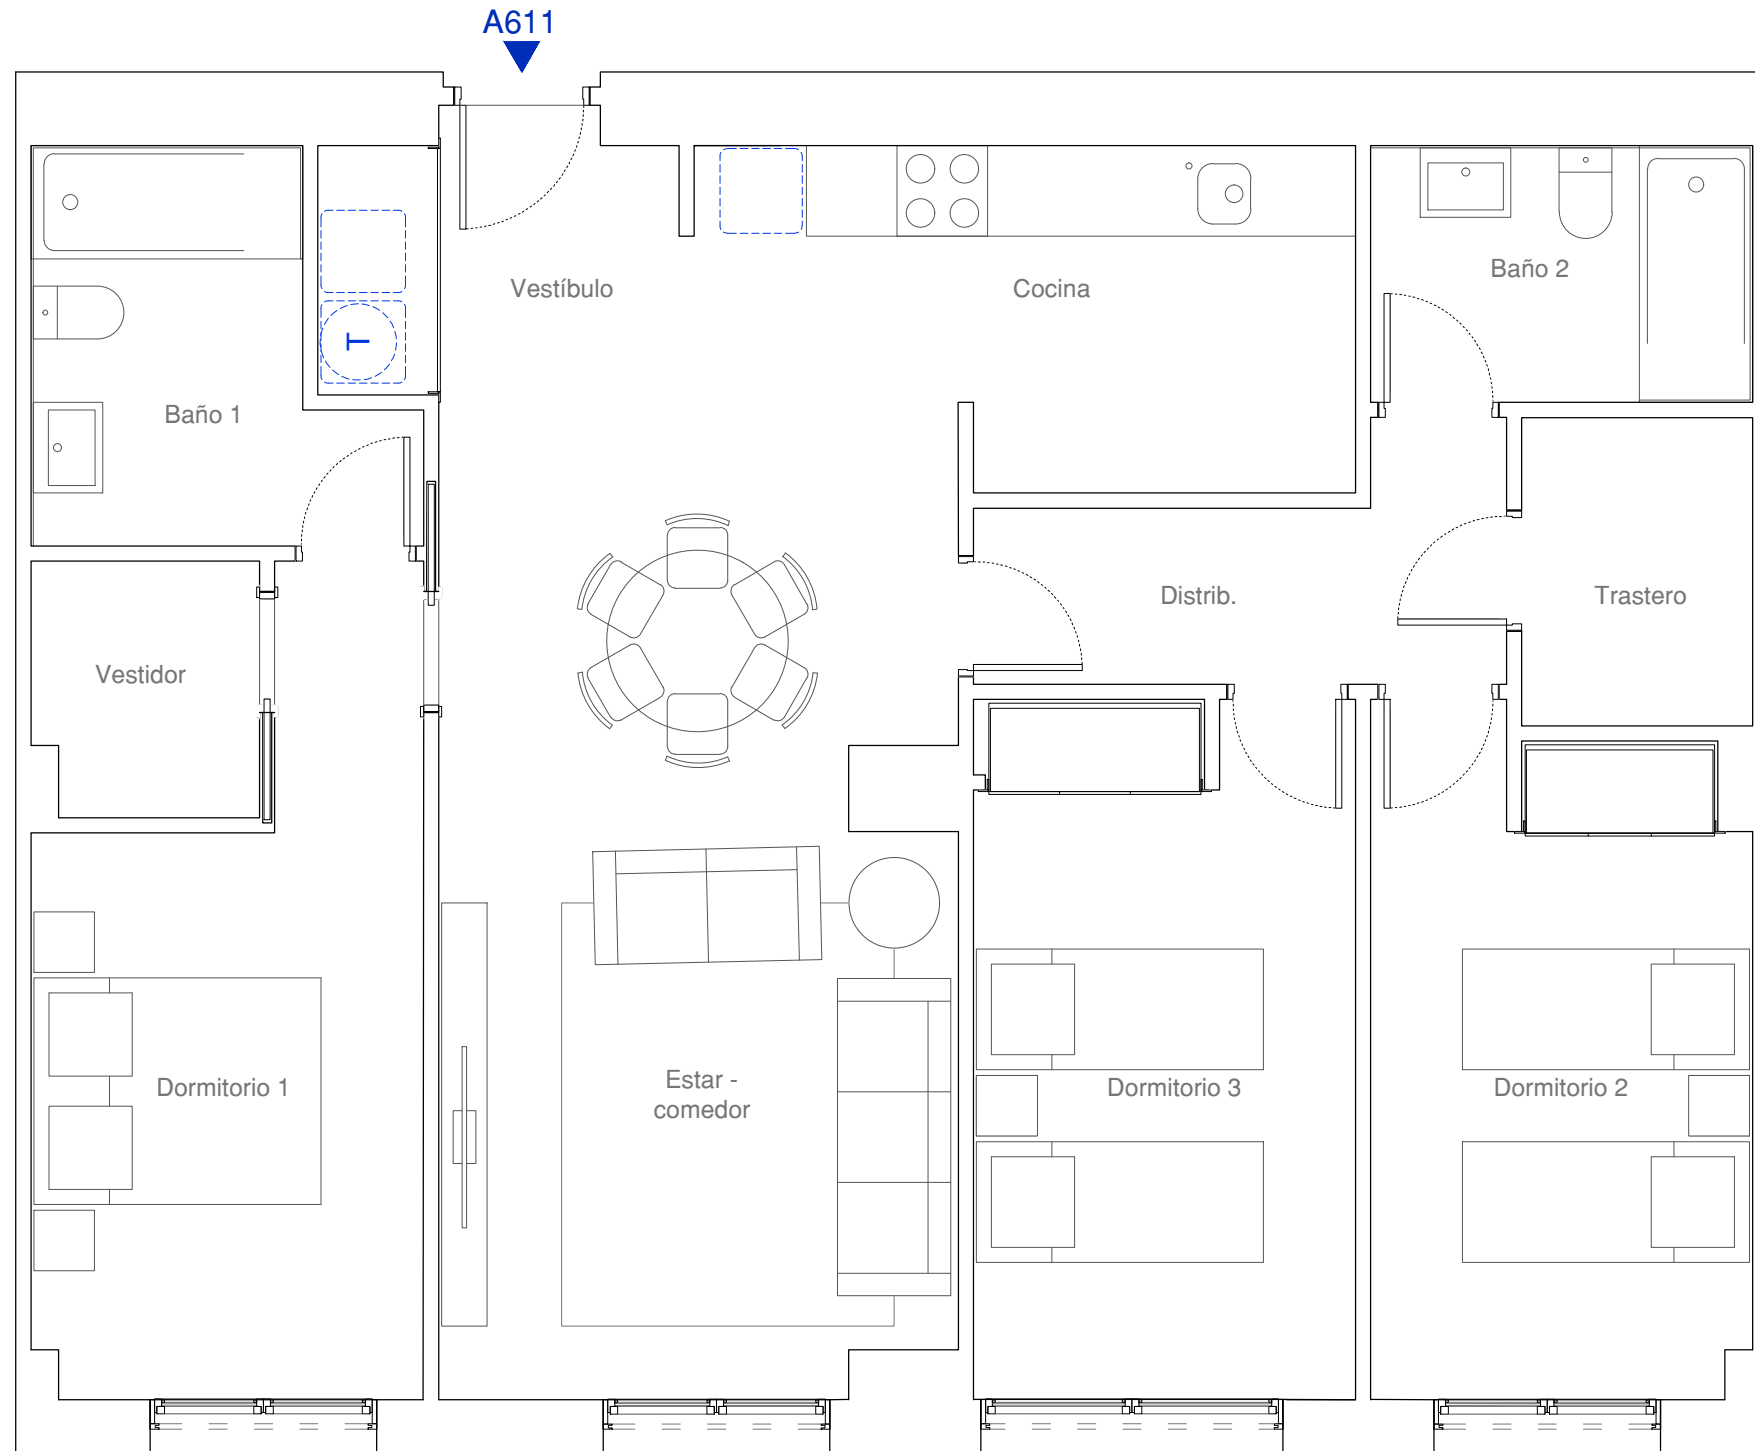

A611


Planta 6 - 3 dormitorios

CUADRO DE SUPERFICIES

Estar-comedor	22.29 m ²
Cocina	8.96 m ²
Vestíbulo	4.42 m ²
Distribuidor 1	4.65 m ²
Dormitorio 1	11.52 m ²
Dormitorio 2	11.08 m ²
Dormitorio 3	11.66 m ²
Baño 1	5.41 m ²
Baño 2	4.24 m ²
Vestidor	2.57 m ²
Trastero	3.12 m ²
Superficie útil interior de vivienda	89.92 m²
Superficie útil total	89.92 m²
Superficie construida de vivienda	103.43 m²
Superficie construida total	103.43 m²

*La Superficie Total Construida no considera parte proporcional de Zonas Comunes.

LOCALIZACIÓN

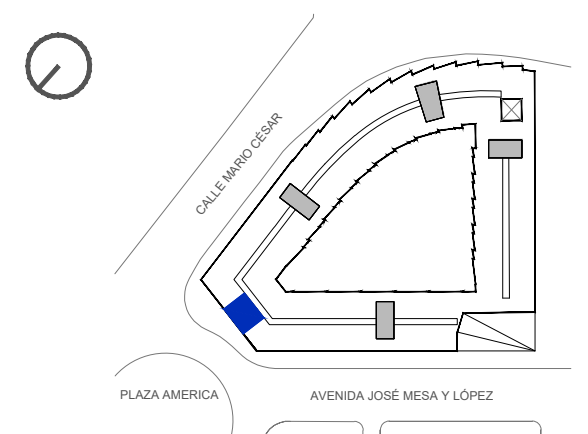

Residencial Las Américas S.L.