


El presente plano e infografías son de carácter informativo y podrán experimentar variaciones necesarias por exigencias técnicas y/o jurídicas u ordenadas por organismos municipales. Todo el mobiliario, excepto el de cocina y baños, es meramente ilustrativo. La superficie útil total es la suma de la superficie útil interior más las superficies útiles de las terrazas cubiertas y descubiertas, si las hubiera. La superficie construida es la superficie propia de la vivienda y terraza, incluyendo muros. Las superficies señaladas son aproximadas, pudiendo experimentar modificaciones durante la ejecución de las obras.

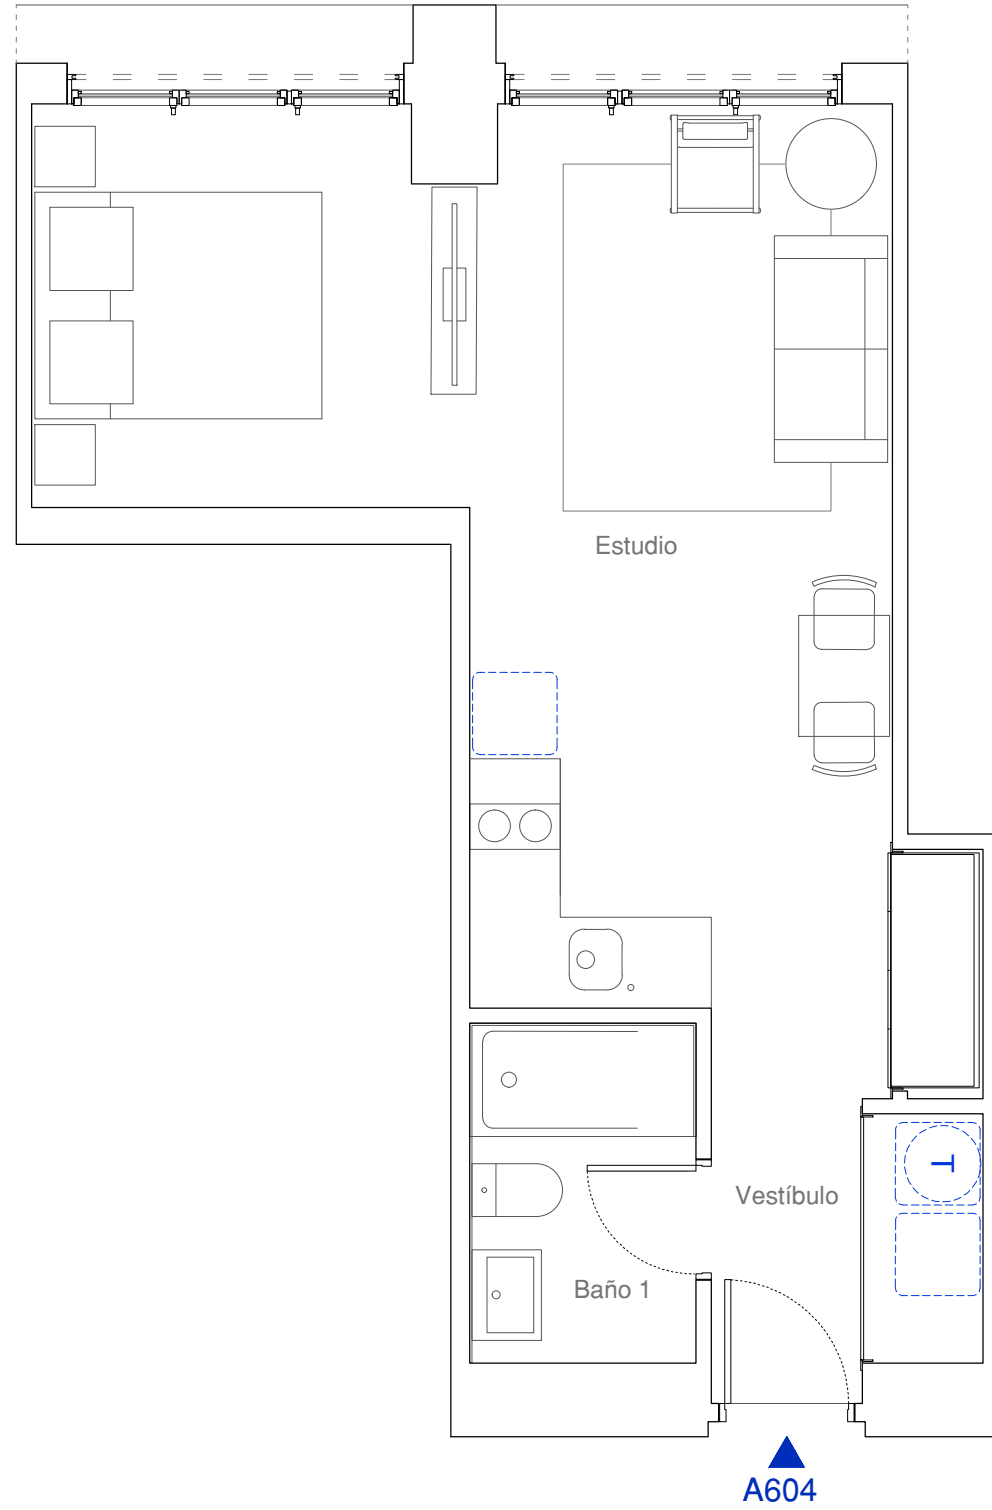

# A604


Planta 6 - Estudio

## CUADRO DE SUPERFICIES

Estudio	26.00 m <sup>2</sup>
Vestíbulo	3.24 m <sup>2</sup>
Baño 1	3.32 m <sup>2</sup>
Superficie útil interior de vivienda	32.56 m <sup>2</sup>
Superficie útil total	32.56 m <sup>2</sup>
Superficie construida de vivienda	37.90 m <sup>2</sup>
Superficie construida total	37.90 m <sup>2</sup>

\*La Superficie Total Construida no considera parte proporcional de Zonas Comunes.

## LOCALIZACIÓN

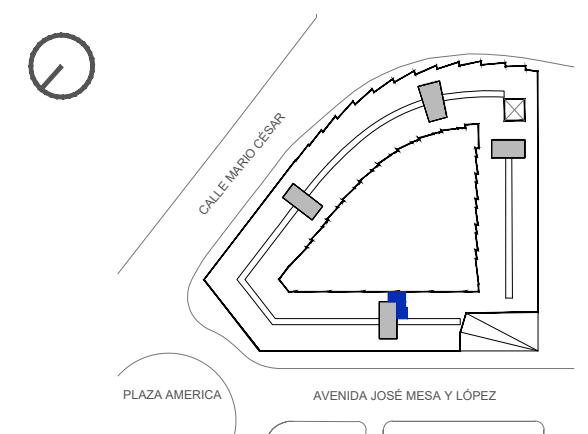

Residencial Las Américas S.L.