


El presente plano e infografías son de carácter informativo y podrán experimentar variaciones necesarias por exigencias técnicas y/o jurídicas u ordenadas por organismos municipales. Todo el mobiliario, excepto el de cocina y baños, es meramente ilustrativo. La superficie útil total es la suma de la superficie útil interior más las superficies útiles de las terrazas cubiertas y descubiertas, si las hubiera. La superficie construida es la superficie propia de la vivienda y terraza, incluyendo muros. Las superficies señaladas son aproximadas, pudiendo experimentar modificaciones durante la ejecución de las obras.

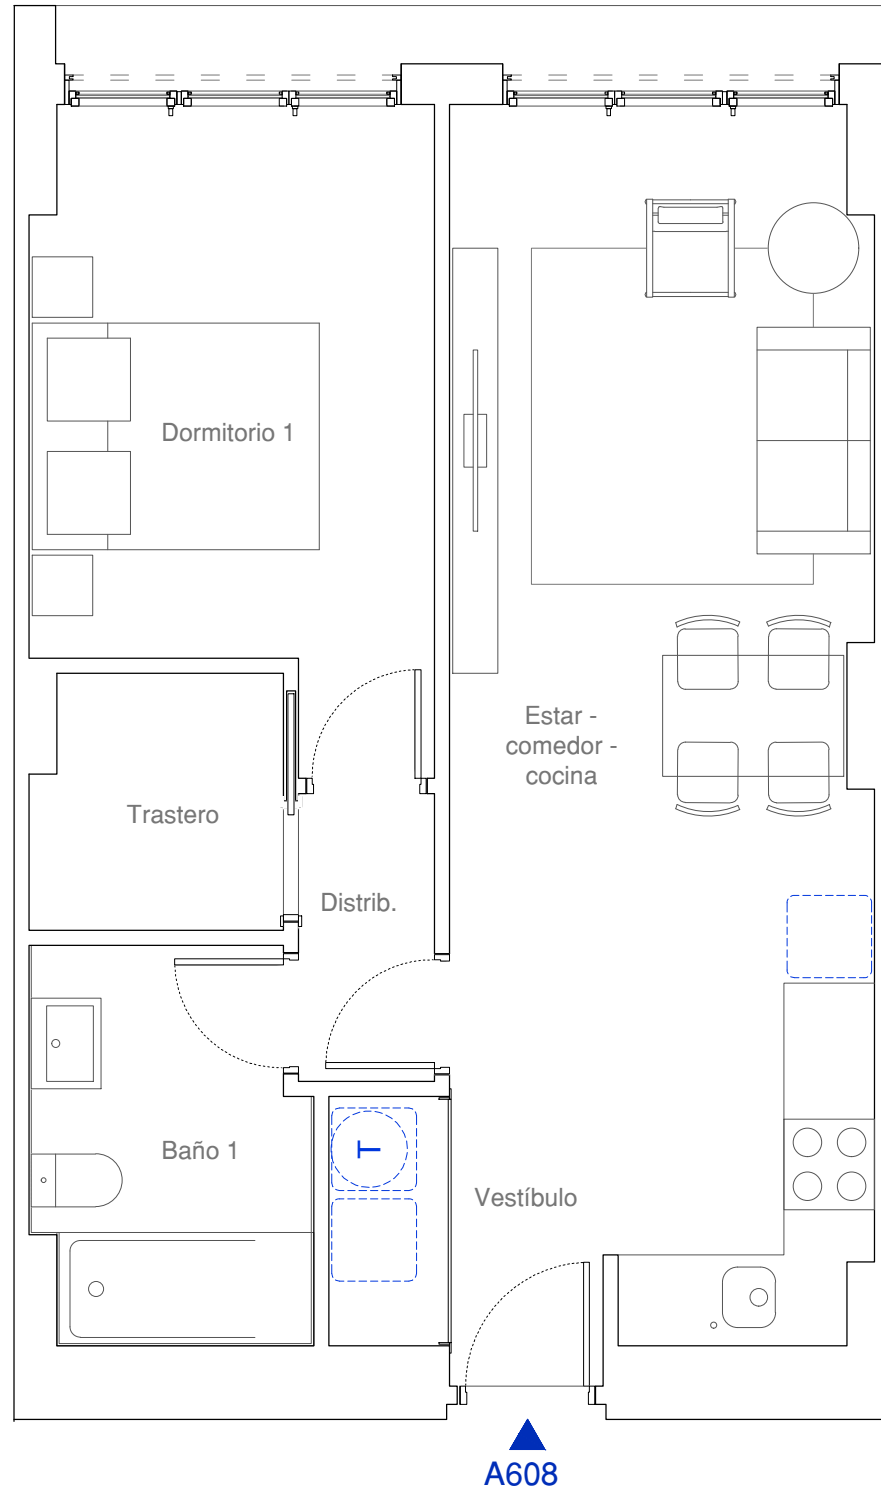

# A608


Planta 6 - 1 dormitorio

## CUADRO DE SUPERFICIES

Estar-comedor-cocina	21.03 m <sup>2</sup>
Vestíbulo	3.62 m <sup>2</sup>
Distribuidor	1.71 m <sup>2</sup>
Dormitorio 1	10.55 m <sup>2</sup>
Baño 1	4.57 m <sup>2</sup>
Trastero	2.74 m <sup>2</sup>
Superficie útil interior de vivienda	44.22 m <sup>2</sup>
Superficie útil total	44.22 m <sup>2</sup>
Superficie construida de vivienda	50.76 m <sup>2</sup>
Superficie construida total	50.76 m <sup>2</sup>

\*La Superficie Total Construida no considera parte proporcional de Zonas Comunes.

## LOCALIZACIÓN

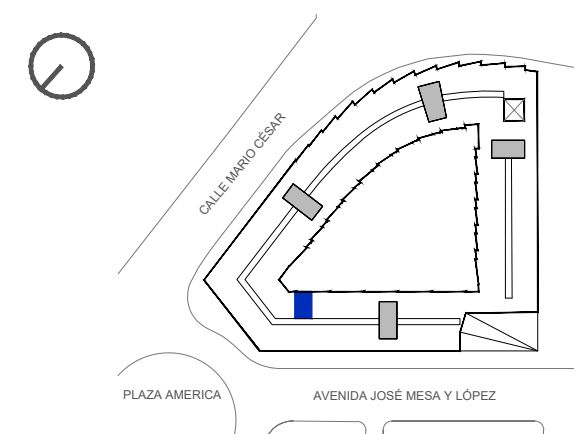

Residencial Las Américas S.L.