
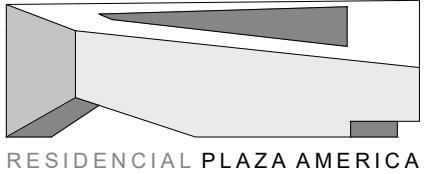


El presente plano e infografías son de carácter informativo y podrán experimentar variaciones necesarias por exigencias técnicas y/o jurídicas u ordenadas por organismos municipales. Todo el mobiliario, excepto el de cocina y baños, es meramente ilustrativo. La superficie útil total es la suma de la superficie útil interior más las superficies útiles de las terrazas cubiertas y descubiertas, si las hubiera. La superficie construida es la superficie propia de la vivienda y terraza, incluyendo muros. Las superficies señaladas son aproximadas, pudiendo experimentar modificaciones durante la ejecución de las obras.

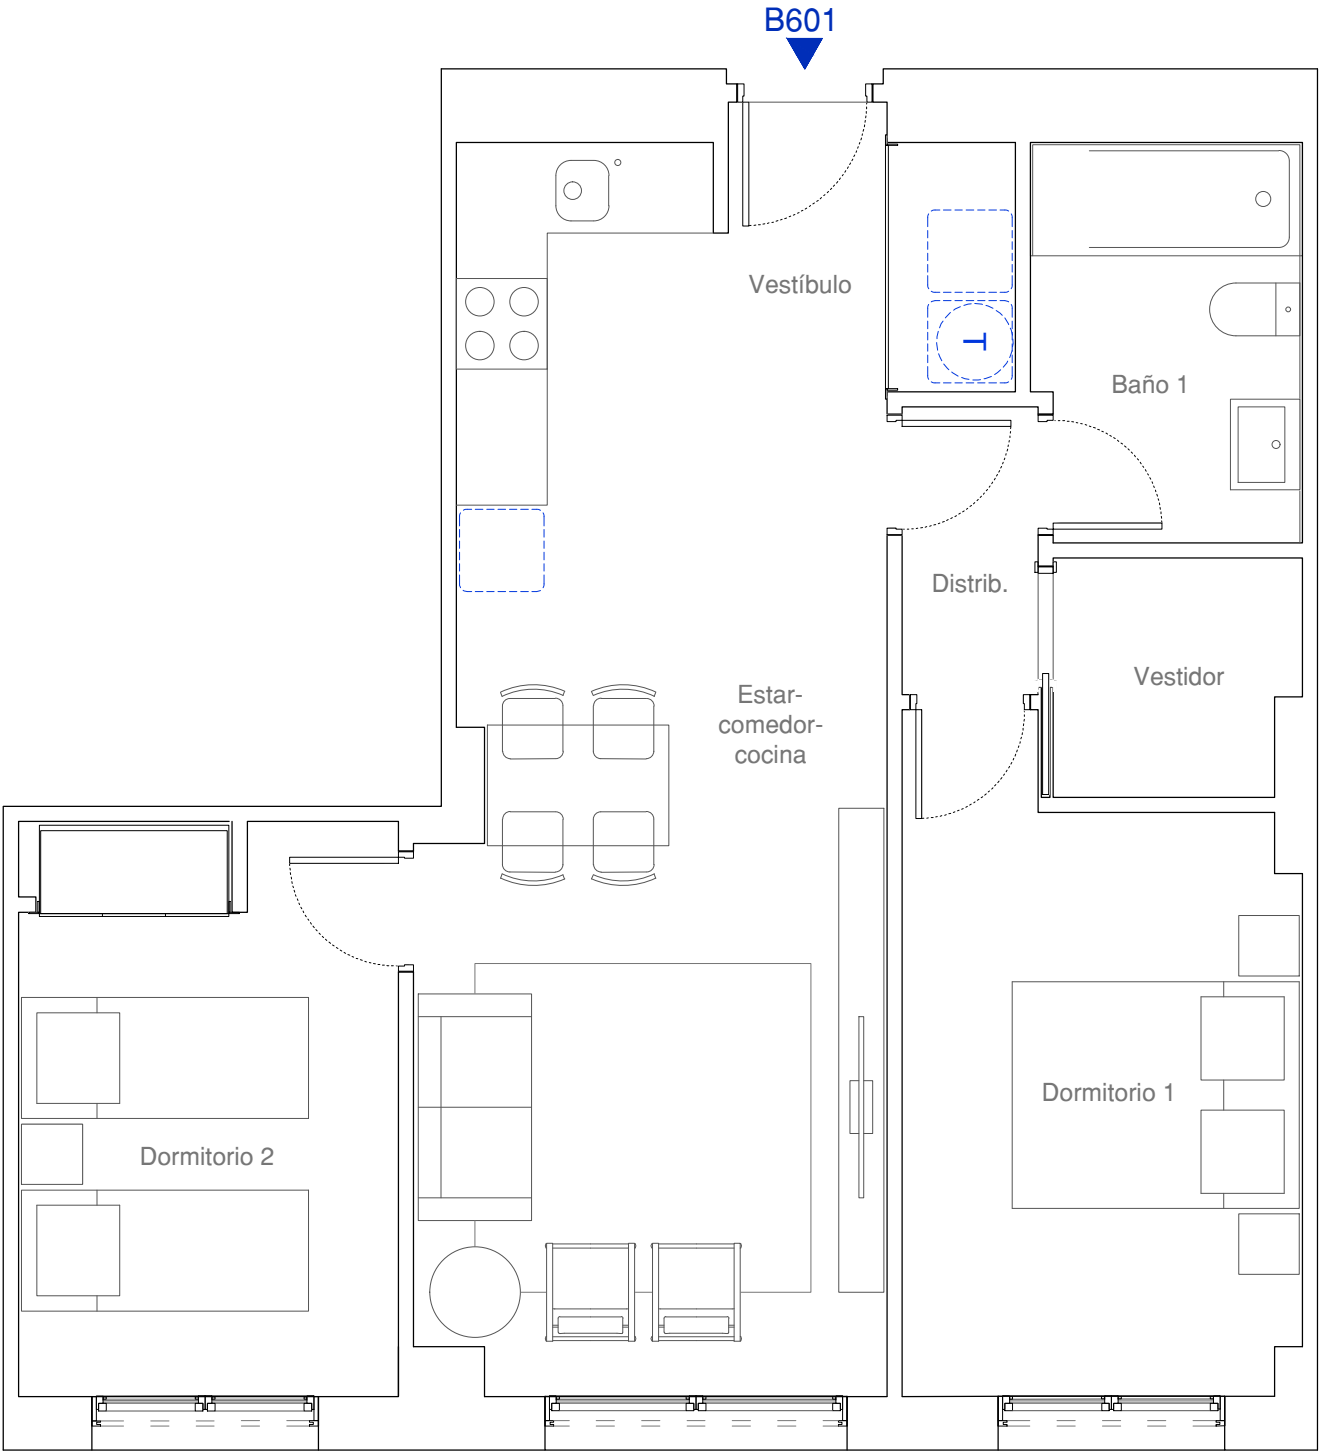

B601

Planta 6 - 2 dormitorios

CUADRO DE SUPERFICIES


Estar-comedor-cocina	22.54 m ²
Vestíbulo	3.78 m ²
Distribuidor	1.71 m ²
Dormitorio 1	10.85 m ²
Dormitorio 2	9.51 m ²
Baño 1	4.55 m ²
Vestidor	2.53 m ²

Superficie útil interior de vivienda	55.47 m ²
Superficie útil total	55.47 m ²

Superficie construida de vivienda	64.11 m ²
Superficie construida total	64.11 m ²

*La Superficie Total Construida no considera parte proporcional de Zonas Comunes.

LOCALIZACIÓN

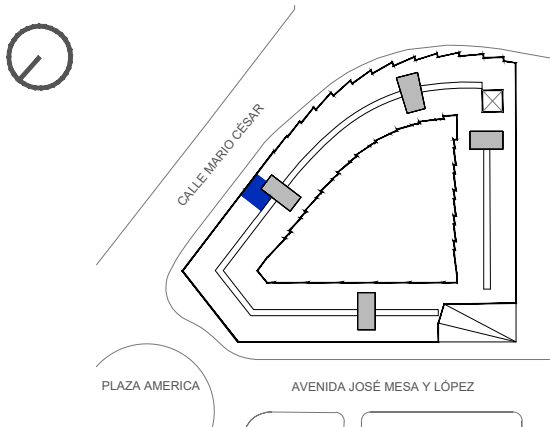

Residencial Las Américas S.L.