


El presente plano e infografías son de carácter informativo y podrán experimentar variaciones técnicas y/o jurídicas u ordenadas por organismos municipales. Todo el mobiliario, excepto el de cocina y baños, es meramente ilustrativo.  
 La superficie útil total es la suma de la superficie útil interior más las superficies útiles de las terrazas cubiertas y descubiertas, si las hubiera. La superficie construida es la superficie propia de la vivienda y terraza, incluyendo muros. Las superficies señaladas son aproximadas, pudiendo experimentar modificaciones durante la ejecución de las obras.

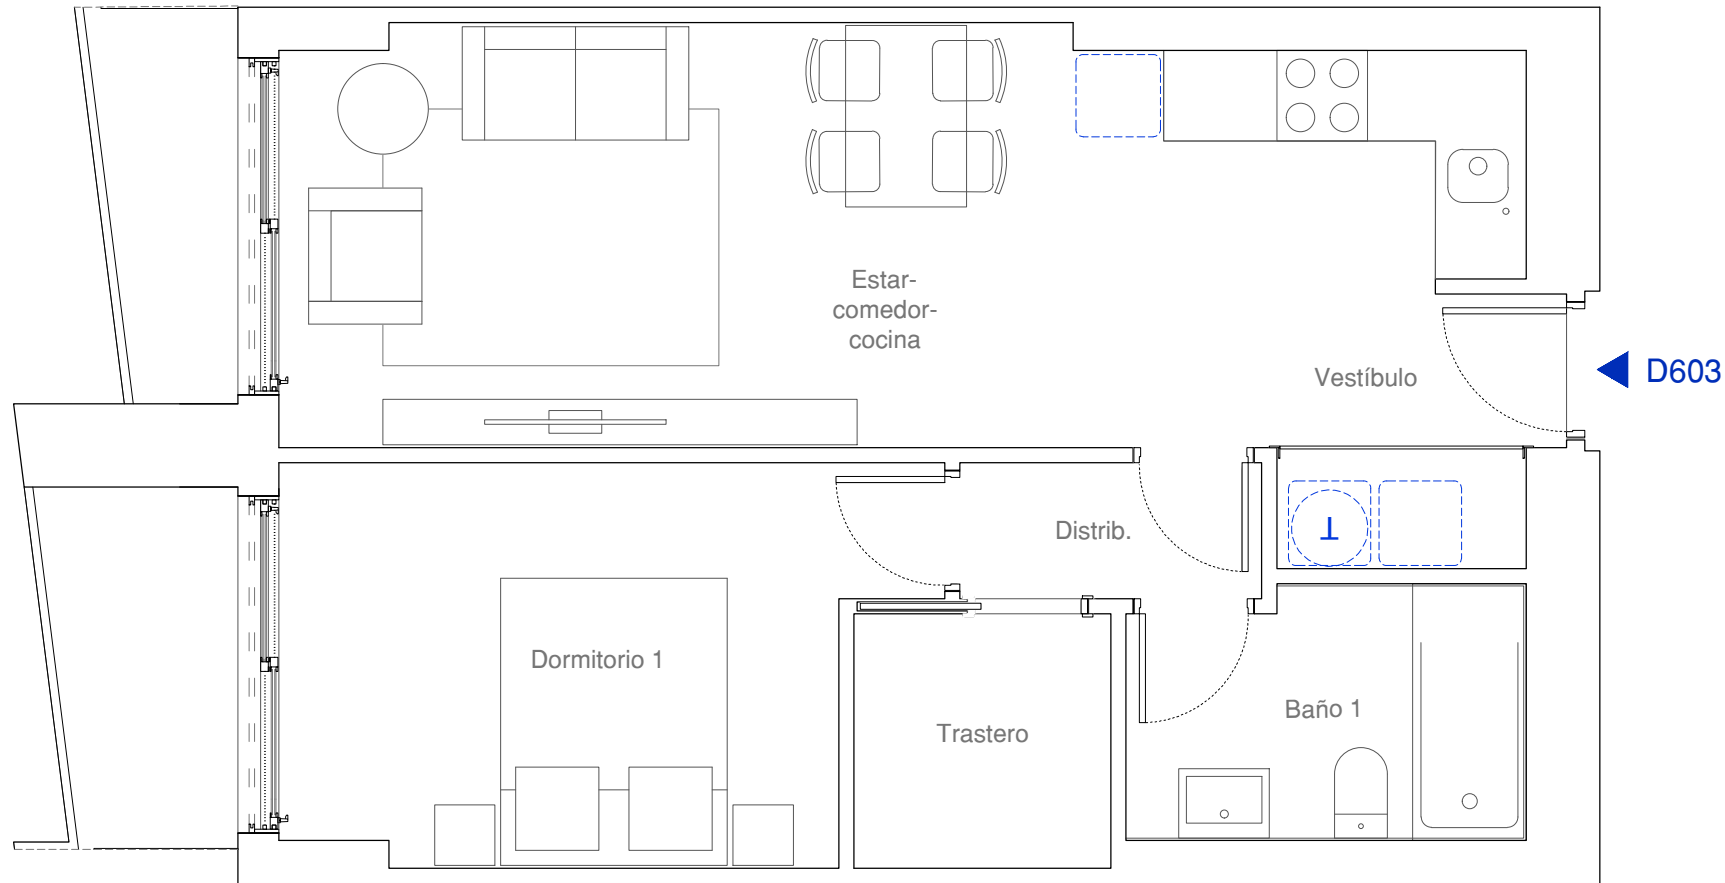

# D603


Planta 6 - 1 dormitorio

## CUADRO DE SUPERFICIES

Estar-comedor-cocina	20.85 m <sup>2</sup>
Vestíbulo	3.36 m <sup>2</sup>
Distribuidor	1.80 m <sup>2</sup>
Dormitorio 1	10.58 m <sup>2</sup>
Baño 1	4.21 m <sup>2</sup>
Trastero	2.86 m <sup>2</sup>
Superficie útil interior de vivienda	43.66 m <sup>2</sup>
Superficie útil exterior de vivienda	5.13 m <sup>2</sup>
Superficie útil total	48.79 m <sup>2</sup>
Superficie construida de vivienda	51.01 m <sup>2</sup>
Superficie construida exterior	6.25 m <sup>2</sup>
Superficie construida total	57.26 m <sup>2</sup>

\*La Superficie Total Construida no considera parte proporcional de Zonas Comunes.

## LOCALIZACIÓN

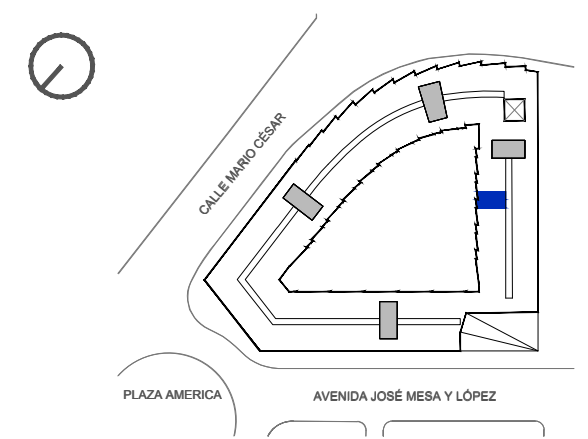

Residencial Las Américas S.L.