
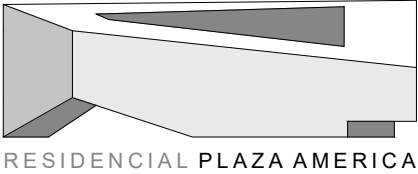


El presente plano e infografías son de carácter informativo y podrán experimentar variaciones necesarias por exigencias técnicas y/o jurídicas u ordenadas por organismos municipales. Todo el mobiliario, excepto el de cocina y baños, es meramente ilustrativo. La superficie útil total es la suma de la superficie útil interior más las superficies útiles de las terrazas cubiertas y descubiertas, si las hubiera. La superficie construida es la superficie propia de la vivienda y terraza, incluyendo muros. Las superficies señaladas son aproximadas, pudiendo experimentar modificaciones durante la ejecución de las obras.

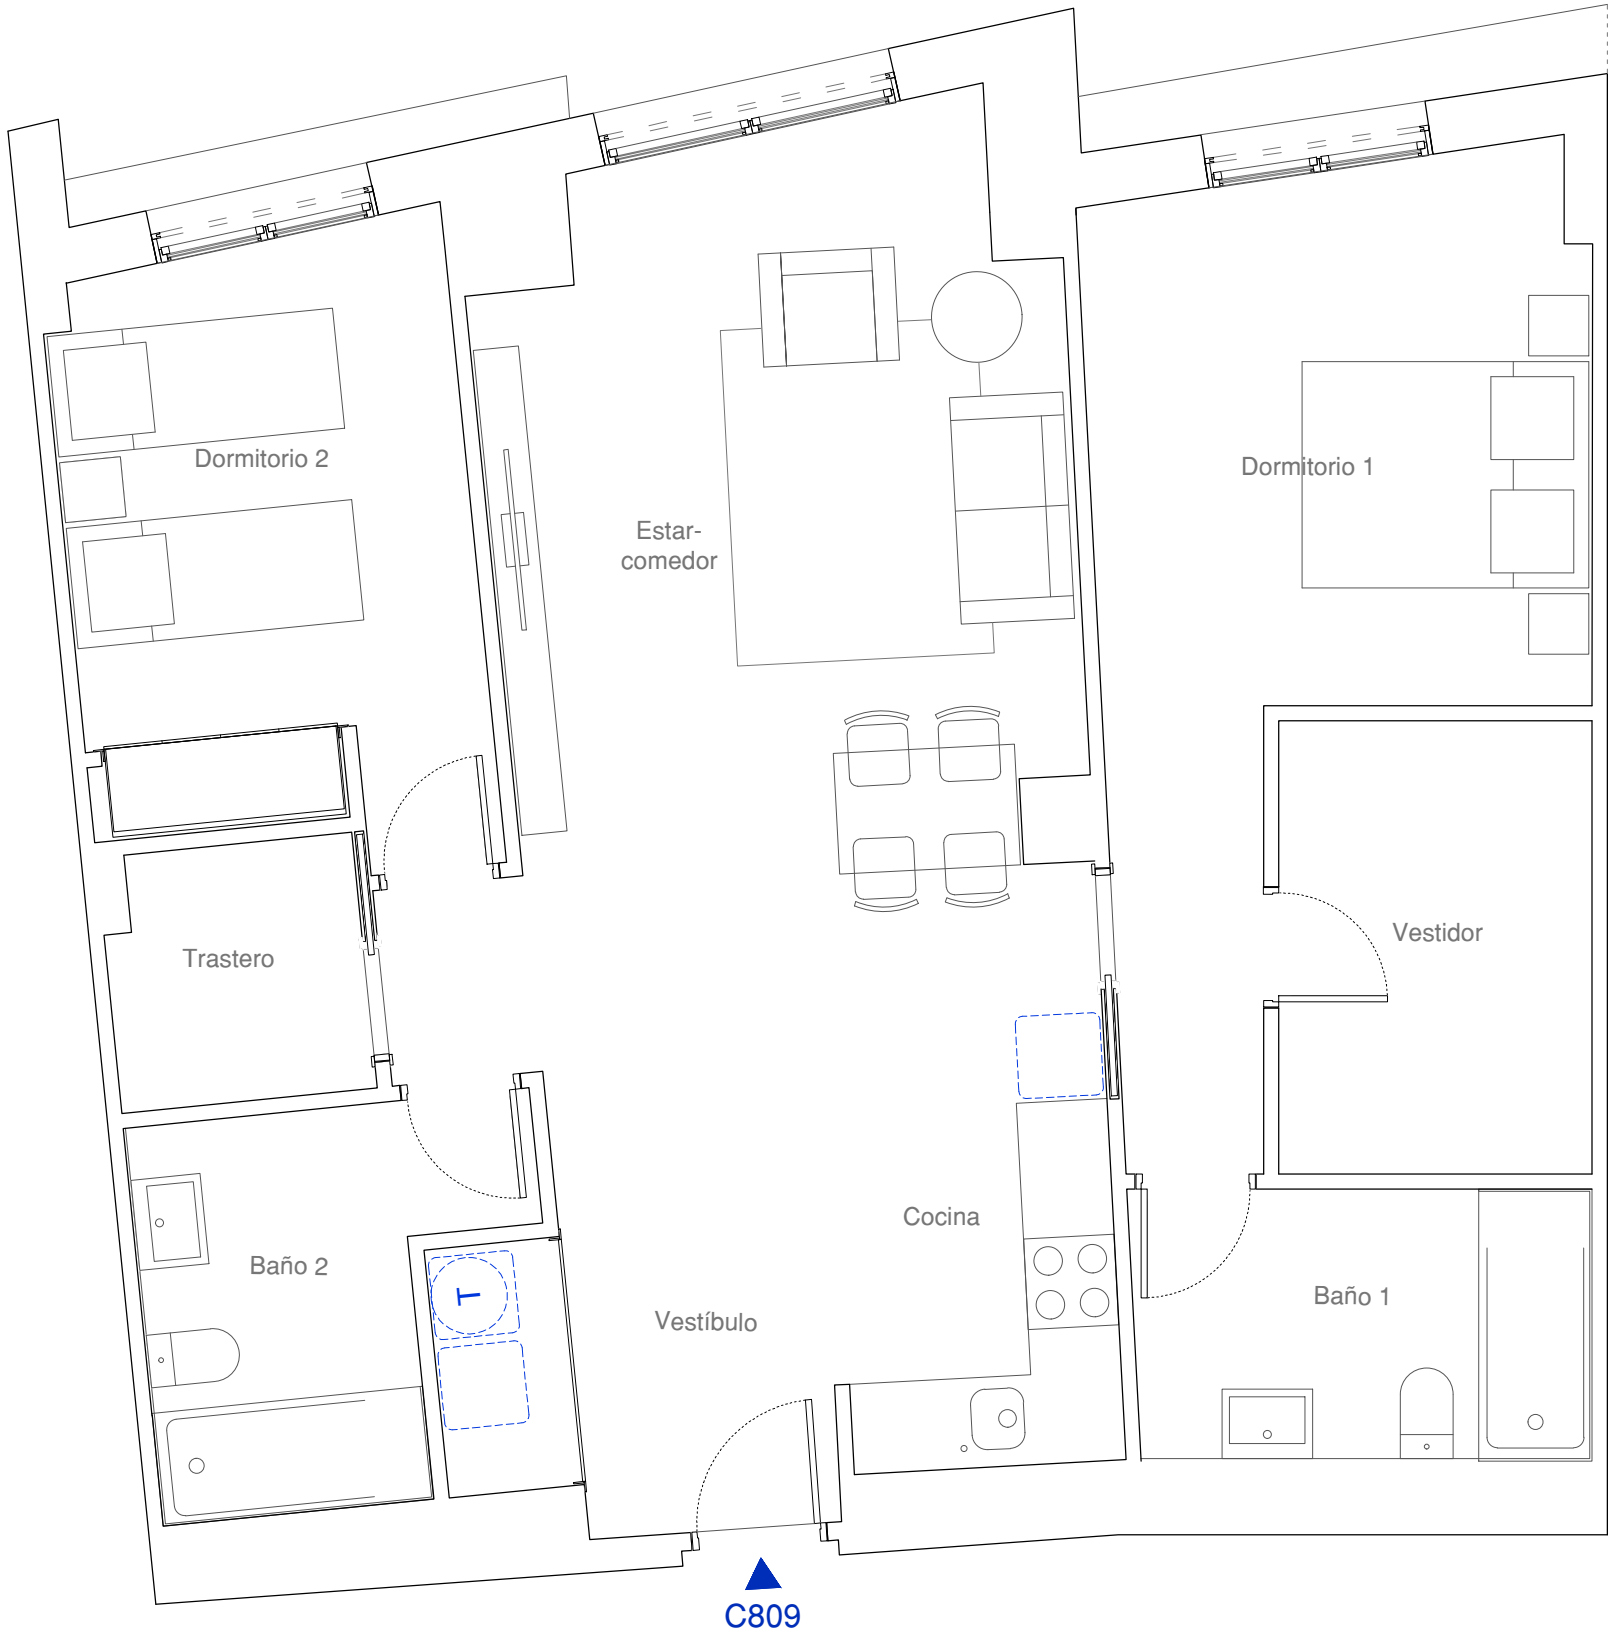

C809


Planta 8 - 2 dormitorios

CUADRO DE SUPERFICIES

Estar-comedor	25.00 m ²
Cocina	5.40 m ²
Vestíbulo	5.64 m ²
Dormitorio 1	14.79 m ²
Dormitorio 2	10.66 m ²
Baño 1	5.39 m ²
Baño 2	5.51 m ²
Vestidor	6.22 m ²
Trastero	2.80 m ²
Superficie útil interior de vivienda	81.41 m ²
Superficie útil total	81.41 m ²
Superficie construida de vivienda	94.30 m ²
Superficie construida total	94.30 m ²

*La Superficie Total Construida no considera parte proporcional de Zonas Comunes.

LOCALIZACIÓN

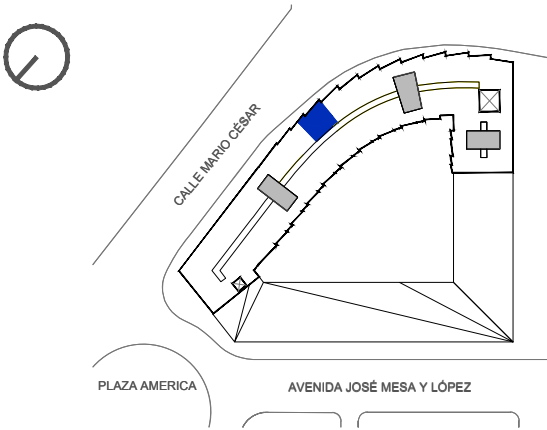

Residencial Las Américas S.L.