


El presente plano e infografías son de carácter informativo y podrán experimentar variaciones necesarias por exigencias técnicas y/o jurídicas u ordenadas por organismos municipales. Todo el mobiliario, excepto el de cocina y baños, es meramente ilustrativo.
 La superficie útil total es la suma de la superficie útil interior más las superficies útiles de las terrazas cubiertas y descubiertas, si las hubiera. La superficie construida es la superficie propia de la vivienda y terraza, incluyendo muros. Las superficies señaladas son aproximadas, pudiendo experimentar modificaciones durante la ejecución de las obras.

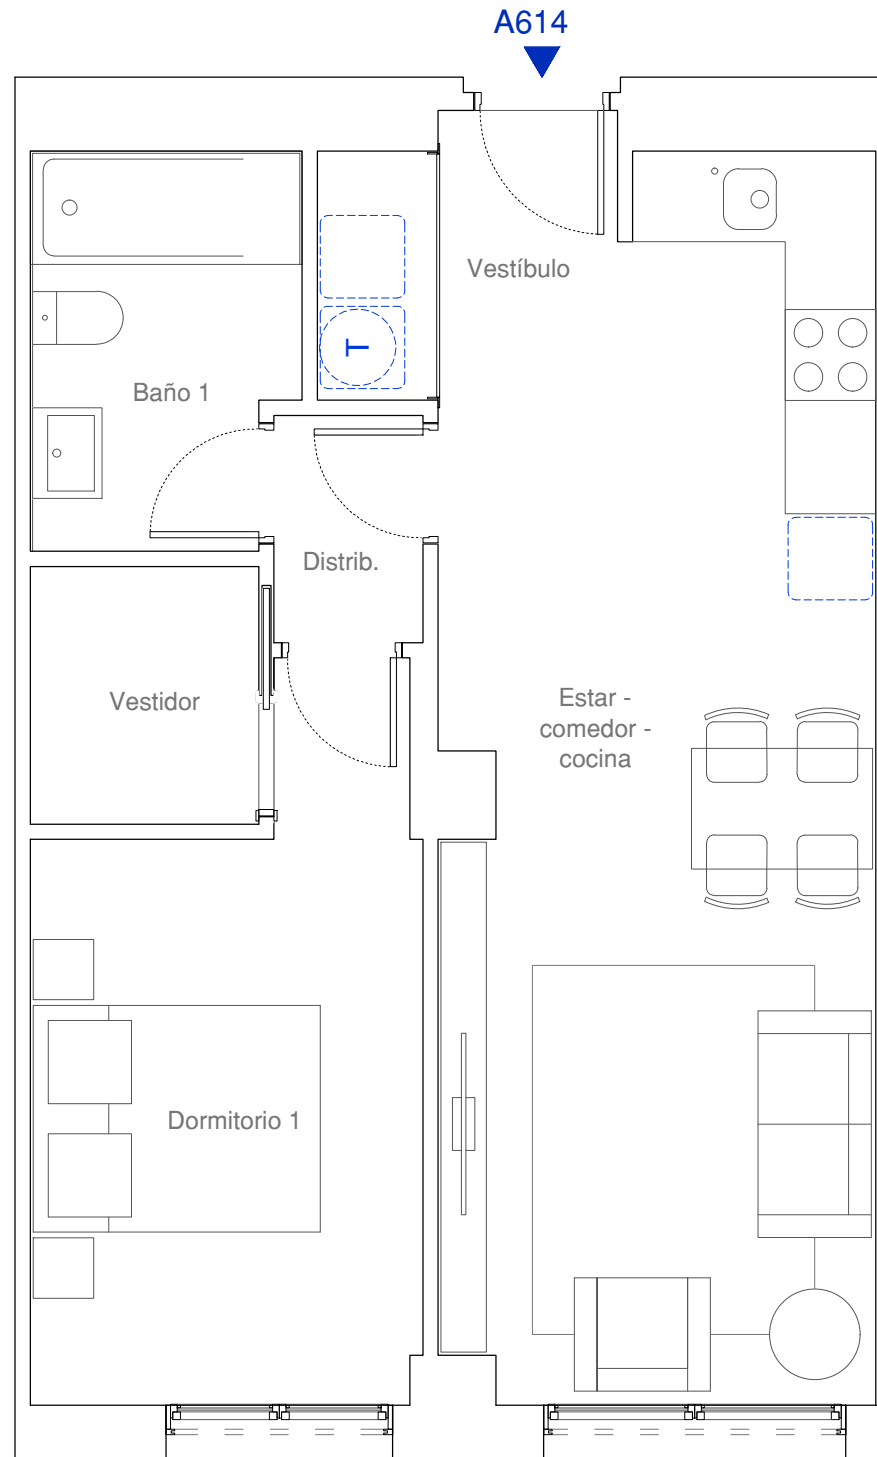

A614


Planta 6 - 1 dormitorio

CUADRO DE SUPERFICIES

| | |
|---|----------------------------|
| Estar-comedor-cocina | 21.62 m ² |
| Vestíbulo | 3.89 m ² |
| Distribuidor | 1.49 m ² |
| Dormitorio 1 | 10.71 m ² |
| Baño 1 | 4.41 m ² |
| Vestidor | 2.58 m ² |
| Superficie útil interior de vivienda | 44.70 m² |
| Superficie útil total | 44.70 m² |
| Superficie construida de vivienda | 51.76 m² |
| Superficie construida total | 51.76 m² |

*La Superficie Total Construida no considera parte proporcional de Zonas Comunes.

LOCALIZACIÓN

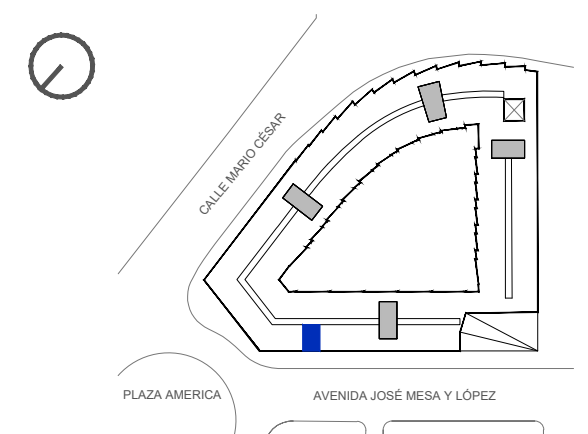

Residencial Las Américas S.L.