


El presente plano e infografías son de carácter informativo y podrán experimentar variaciones necesarias por exigencias técnicas y/o jurídicas u ordenadas por organismos municipales. Todo el mobiliario, excepto el de cocina y baños, es meramente ilustrativo.  
 La superficie útil total es la suma de la superficie útil interior más las superficies útiles de las terrazas cubiertas y descubiertas, si las hubiera. La superficie construida es la superficie propia de la vivienda y terraza, incluyendo muros. Las superficies señaladas son aproximadas, pudiendo experimentar modificaciones durante la ejecución de las obras.

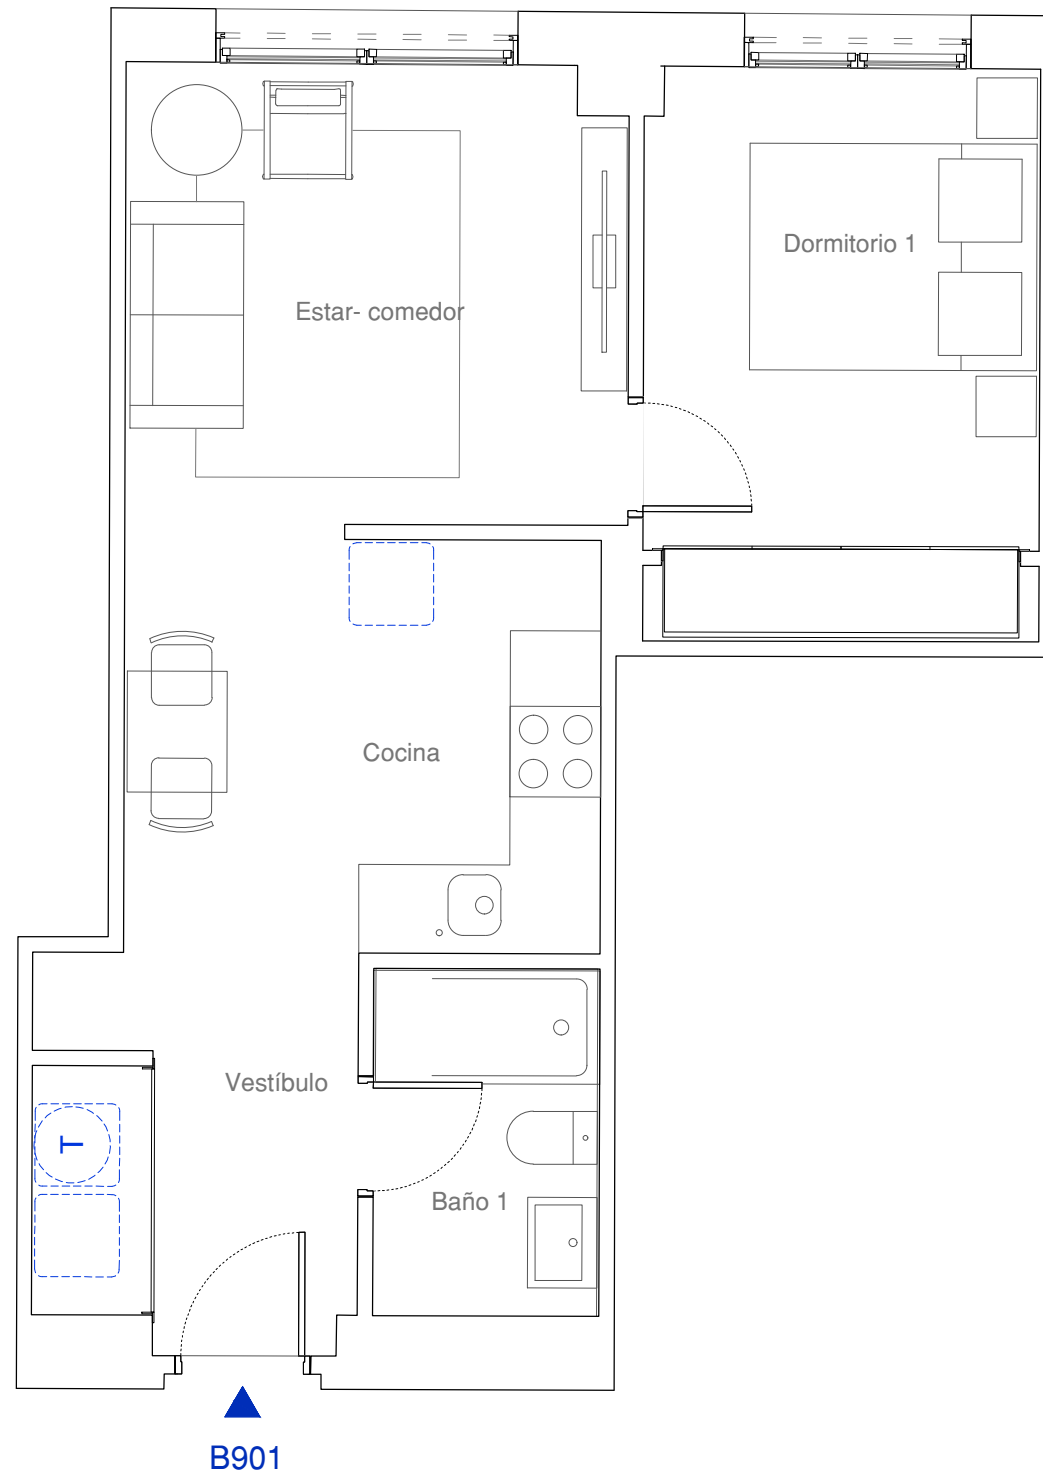

# B901


Planta 9 - 1 dormitorios

## CUADRO DE SUPERFICIES

Estar-comedor	14.17 m <sup>2</sup>
Cocina	4.65 m <sup>2</sup>
Vestíbulo	5.43 m <sup>2</sup>
Dormitorio 1	10.00 m <sup>2</sup>
Baño 1	3.41 m <sup>2</sup>
Superficie útil interior de vivienda	37.66 m <sup>2</sup>
Superficie útil total	37.66 m <sup>2</sup>
Superficie construida de vivienda	43.87 m <sup>2</sup>

\*La Superficie Total Construida no considera parte proporcional de Zonas Comunes.

## LOCALIZACIÓN

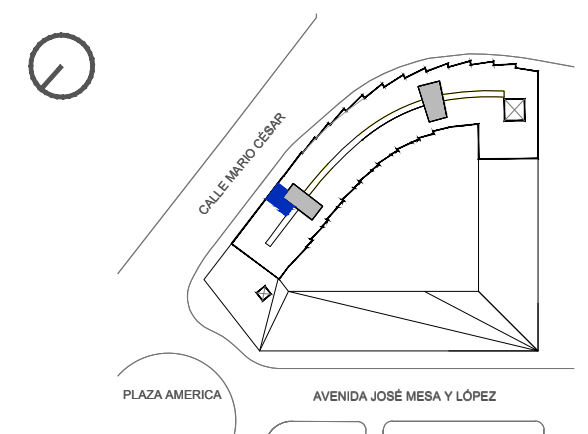

Residencial Las Américas S.L.