



El presente plano e infografías son de carácter informativo y podrán experimentar variaciones necesarias por exigencias técnicas y/o jurídicas u ordenadas por organismos municipales. Todo el mobiliario, excepto el de cocina y baños, es meramente ilustrativo. La superficie útil total es la suma de la superficie útil interior más las superficies útiles de las terrazas cubiertas y descubiertas, si las hubiera. La superficie construida es la superficie propia de la vivienda y terraza, incluyendo muros. Las superficies señaladas son aproximadas, pudiendo experimentar modificaciones durante la ejecución de las obras.

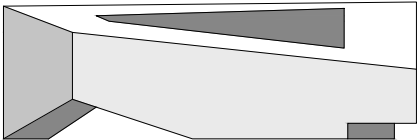

0 1 2 3m

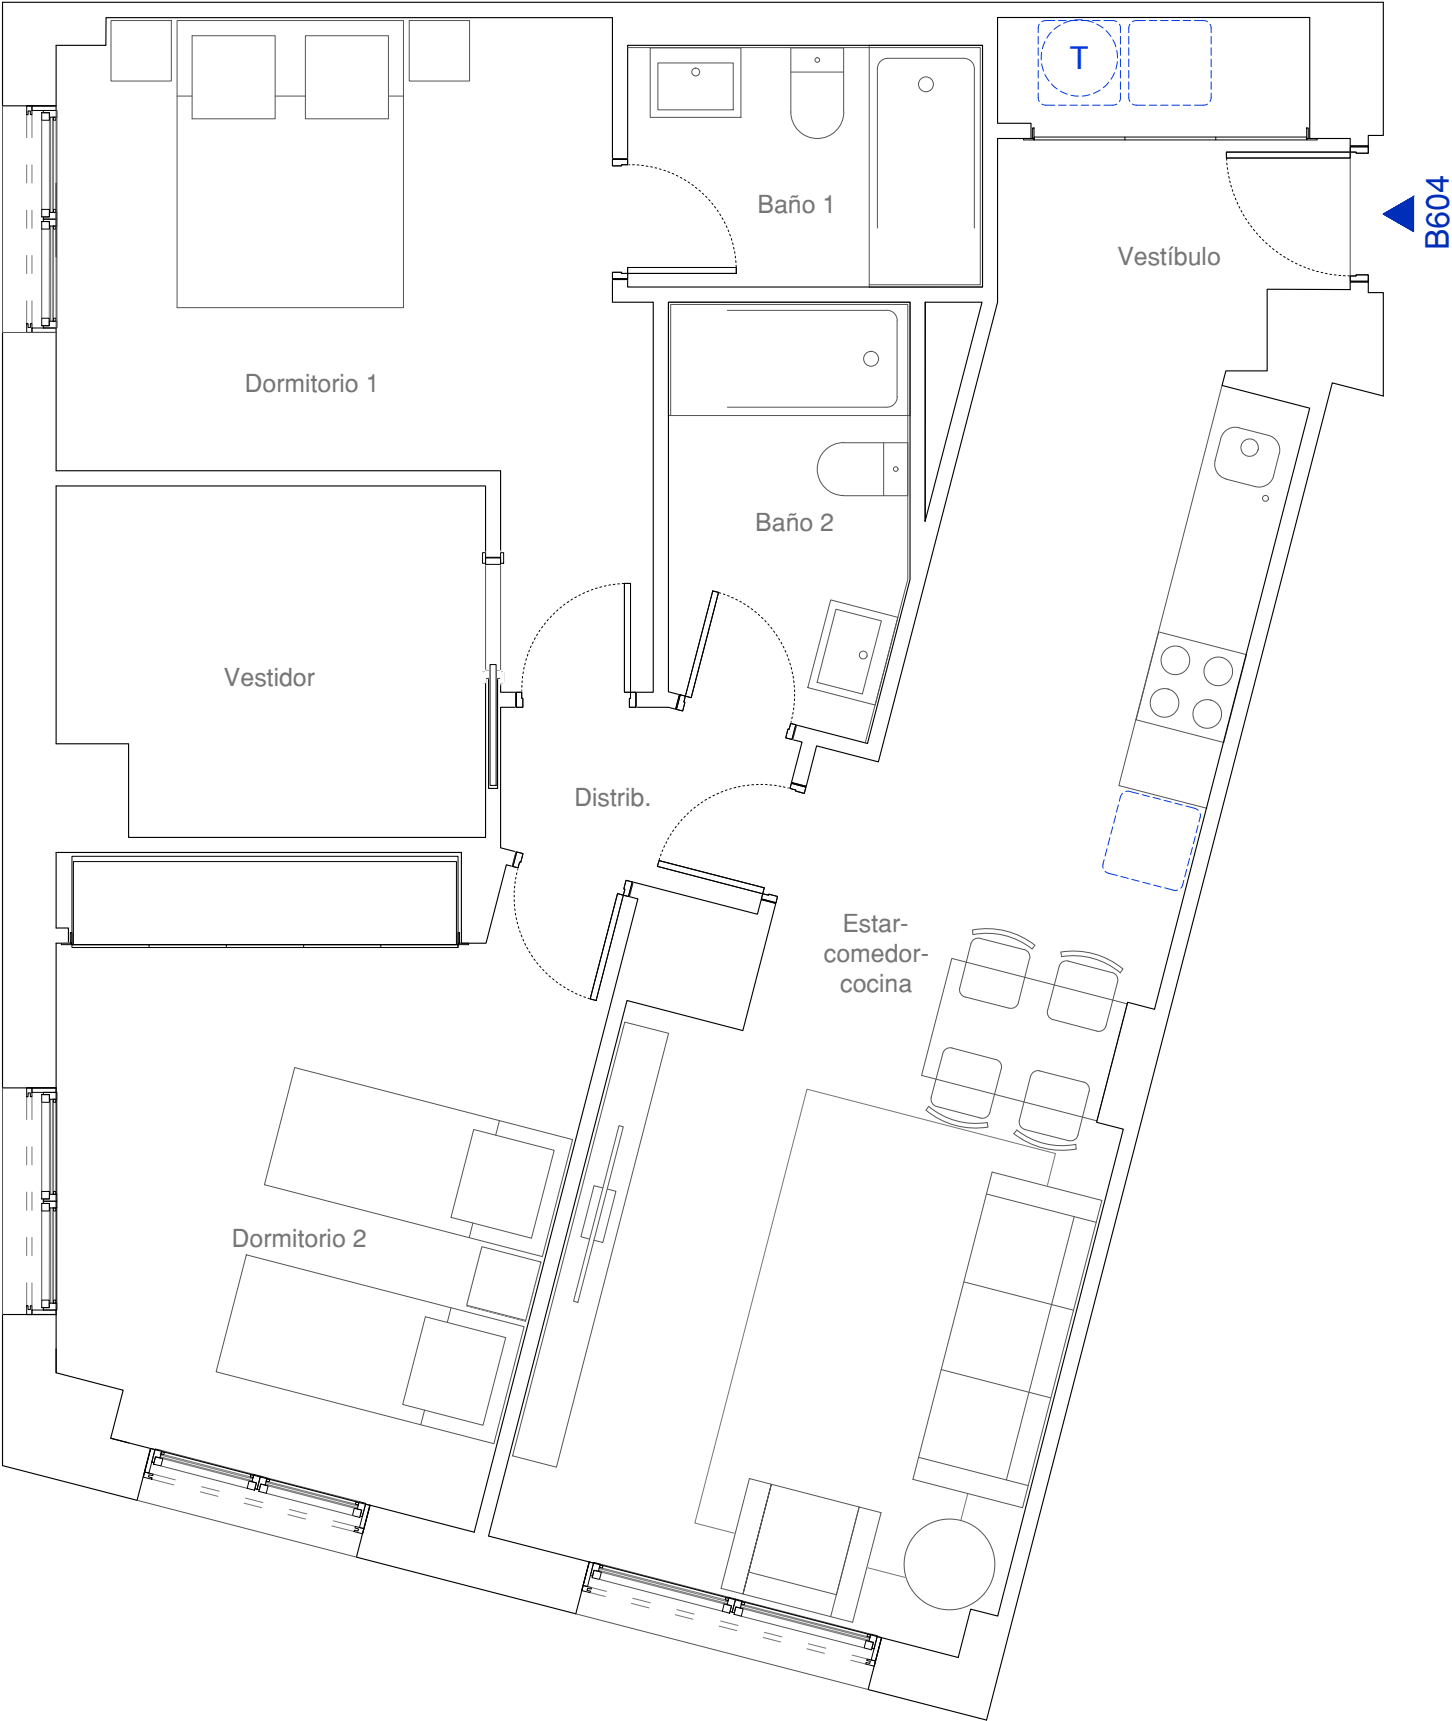

RESIDENCIAL PLAZA AMERICA

B604

Planta 6 - 2 dormitorios

CUADRO DE SUPERFICIES


Estar-comedor-cocina	23.99 m ²
Vestíbulo	4.81 m ²
Distribuidor	2.09 m ²
Dormitorio 1	12.77 m ²
Dormitorio 2	13.75 m ²
Baño 1	3.76 m ²
Baño 2	4.30 m ²
Vestidor	6.32 m ²

Superficie útil interior de vivienda	71.79 m ²
Superficie útil total	71.79 m ²

Superficie construida de vivienda	84.89 m ²
Superficie construida total	84.89 m ²

*La Superficie Total Construida no considera parte proporcional de Zonas Comunes.

LOCALIZACIÓN

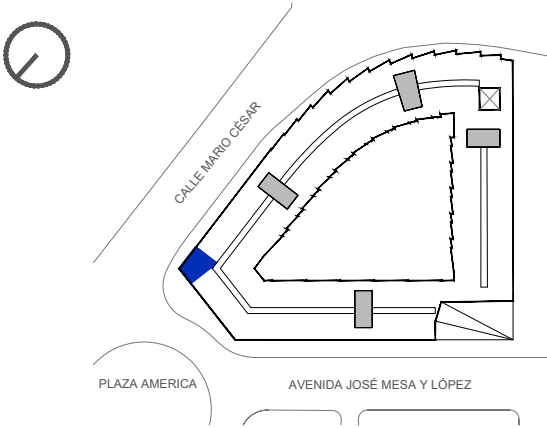

Residencial Las Américas S.L.