
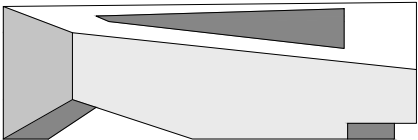


El presente plano e infografías son de carácter informativo y podrán experimentar variaciones necesarias por exigencias técnicas y/o jurídicas u ordenadas por organismos municipales. Todo el mobiliario, excepto el de cocina y baños, es meramente ilustrativo. La superficie útil total es la suma de la superficie útil interior más las superficies útiles de las terrazas cubiertas y descubiertas, si las hubiera. La superficie construida es la superficie propia de la vivienda y terraza, incluyendo muros. Las superficies señaladas son aproximadas, pudiendo experimentar modificaciones durante la ejecución de las obras.

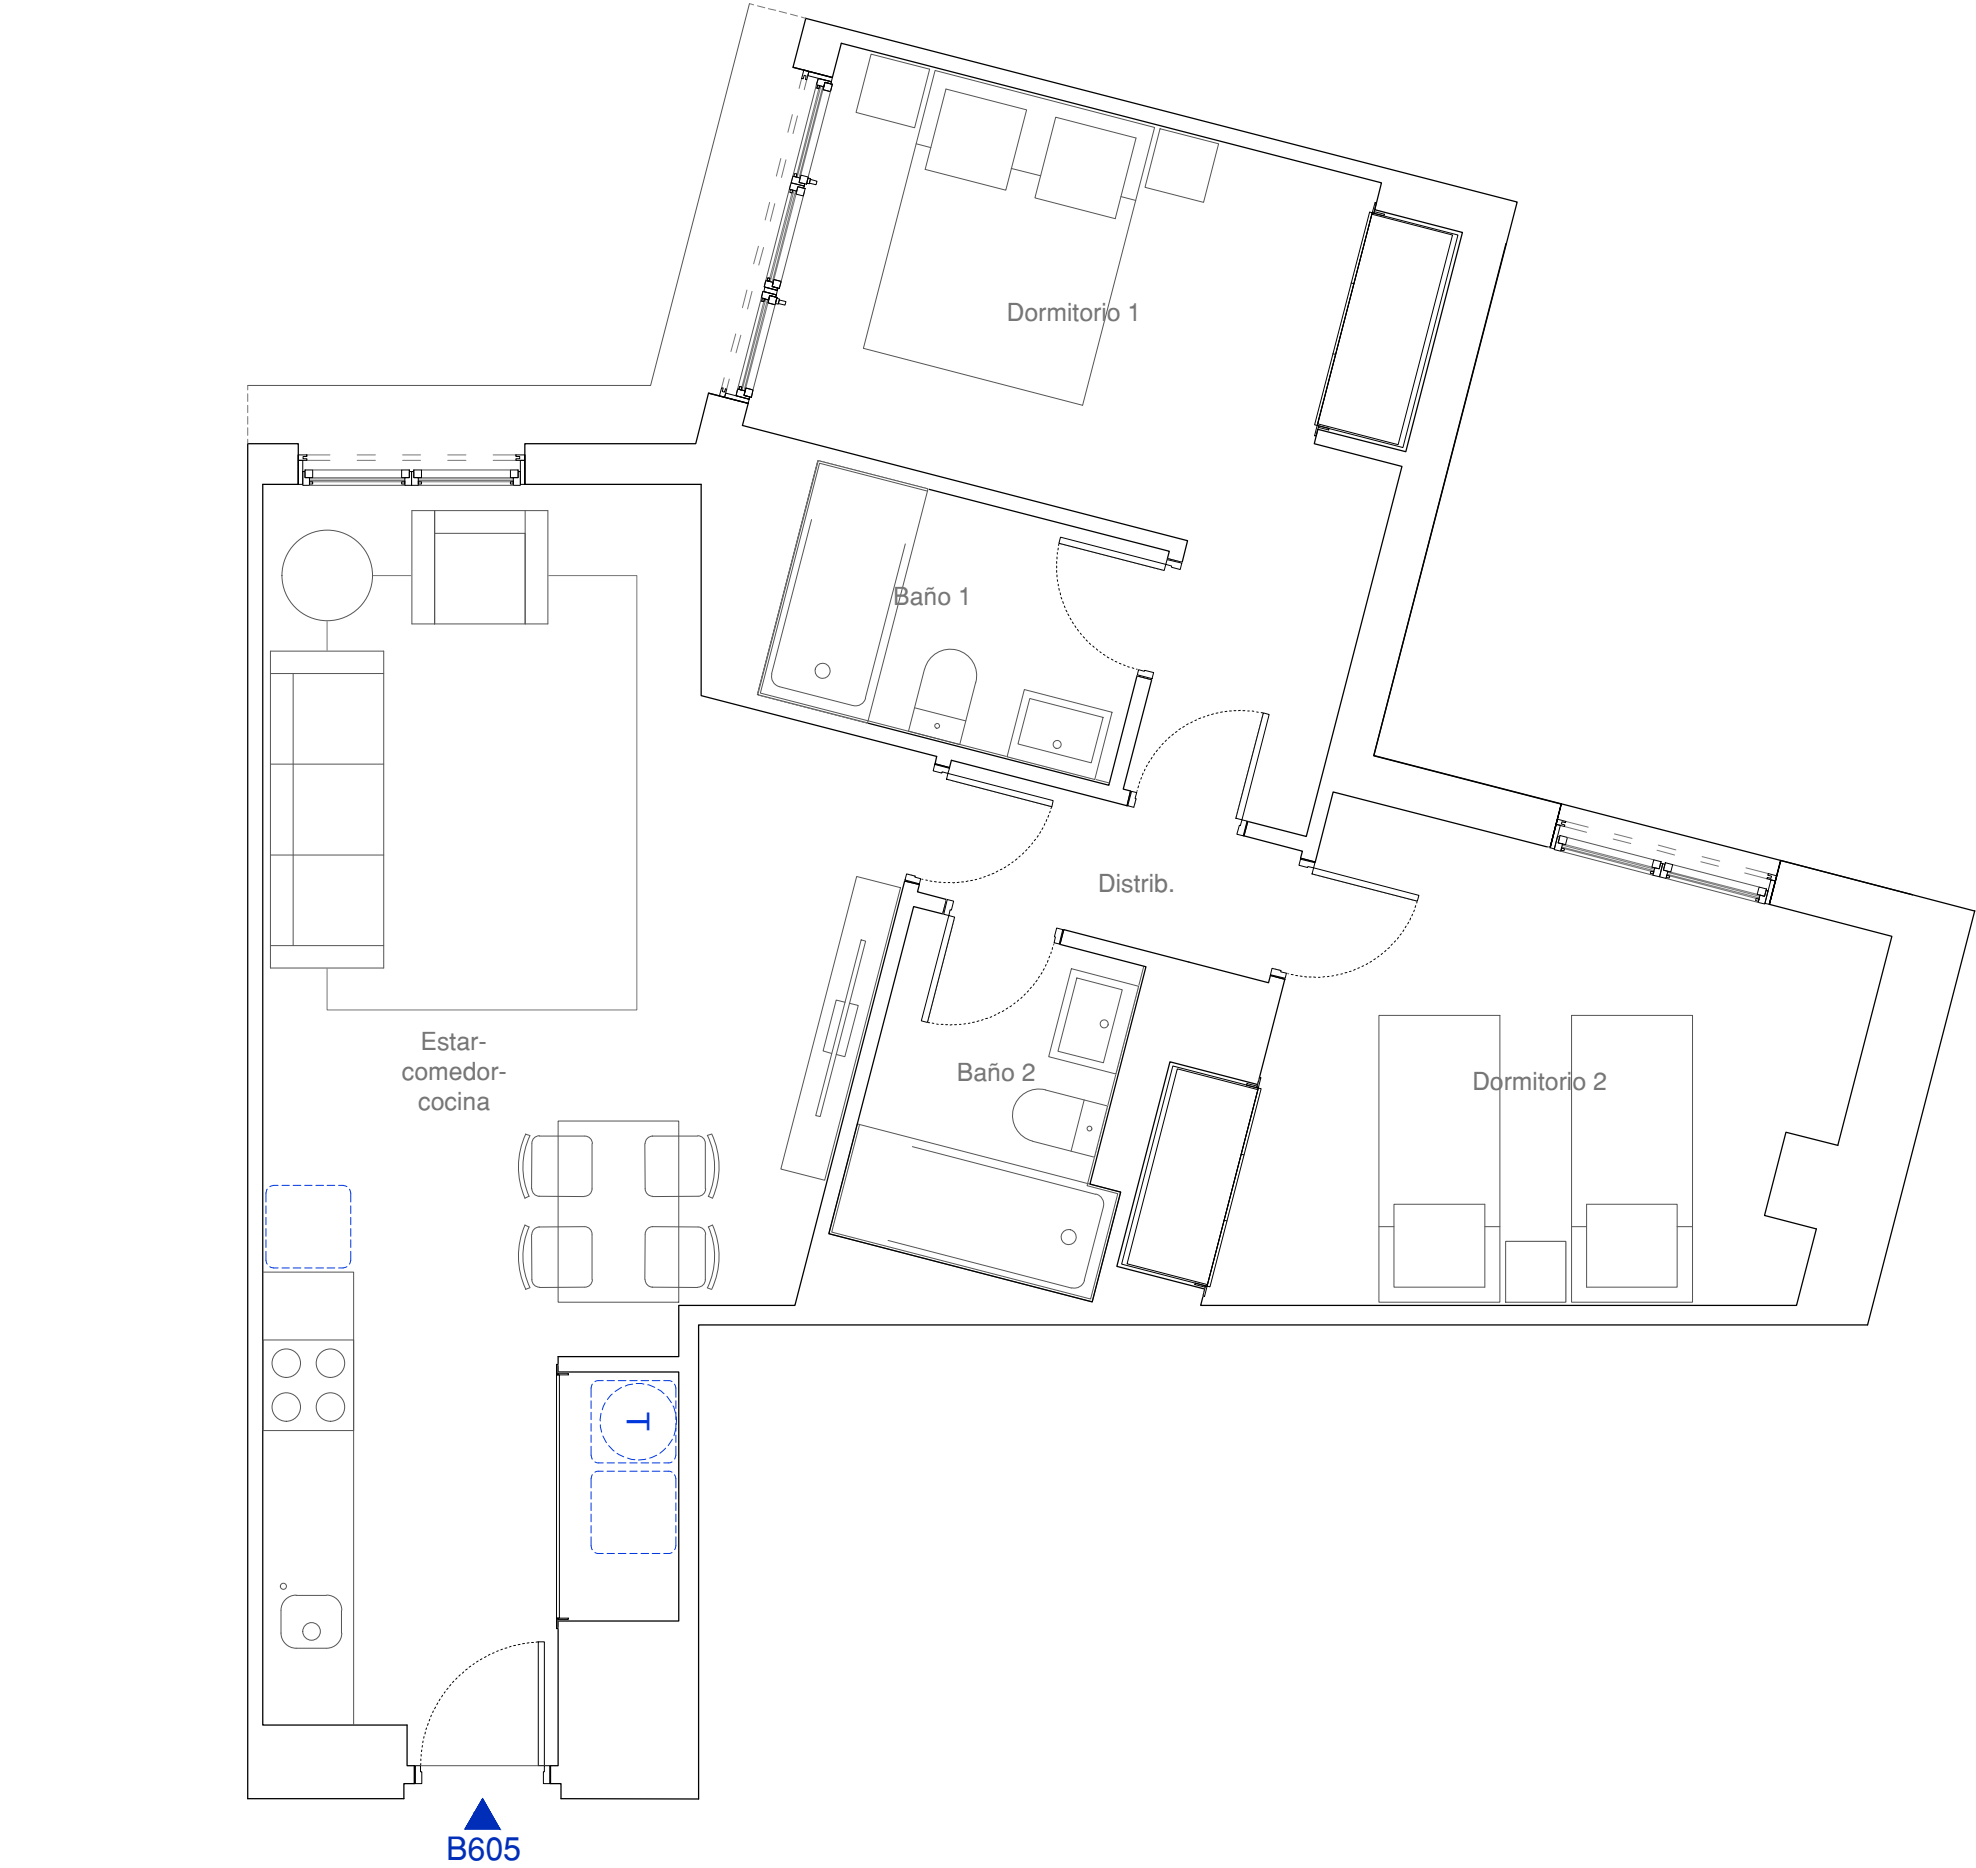

RESIDENCIAL PLAZA AMERICA

B605

Planta 6 - 2 dormitorios

CUADRO DE SUPERFICIES


Estar-comedor-cocina	27.08 m ²
Distribuidor	2.16 m ²
Dormitorio 1	12.55 m ²
Dormitorio 2	12.36 m ²
Baño 1	4.01 m ²
Baño 2	3.95 m ²

Superficie útil interior de vivienda	62.45 m ²
Superficie útil total	62.45 m ²

Superficie construida de vivienda	75.22 m ²
Superficie construida total	75.22 m ²

*La Superficie Total Construida no considera parte proporcional de Zonas Comunes.

LOCALIZACIÓN

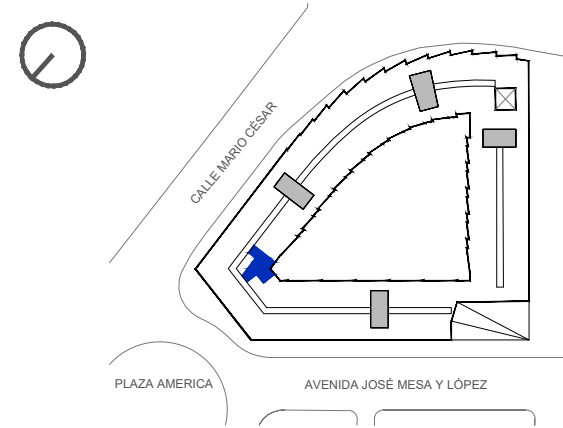

Residencial Las Américas S.L.