
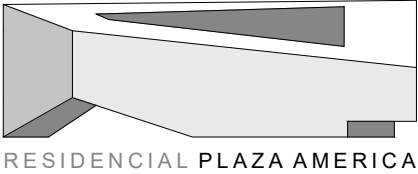


El presente plano e infografías son de carácter informativo y podrán experimentar variaciones necesarias por exigencias técnicas y/o jurídicas u ordenadas por organismos municipales. Todo el mobiliario, excepto el de cocina y baños, es meramente ilustrativo. La superficie útil total es la suma de la superficie útil interior más las superficies útiles de las terrazas cubiertas y descubiertas, si las hubiera. La superficie construida es la superficie propia de la vivienda y terraza, incluyendo muros. Las superficies señaladas son aproximadas, pudiendo experimentar modificaciones durante la ejecución de las obras.

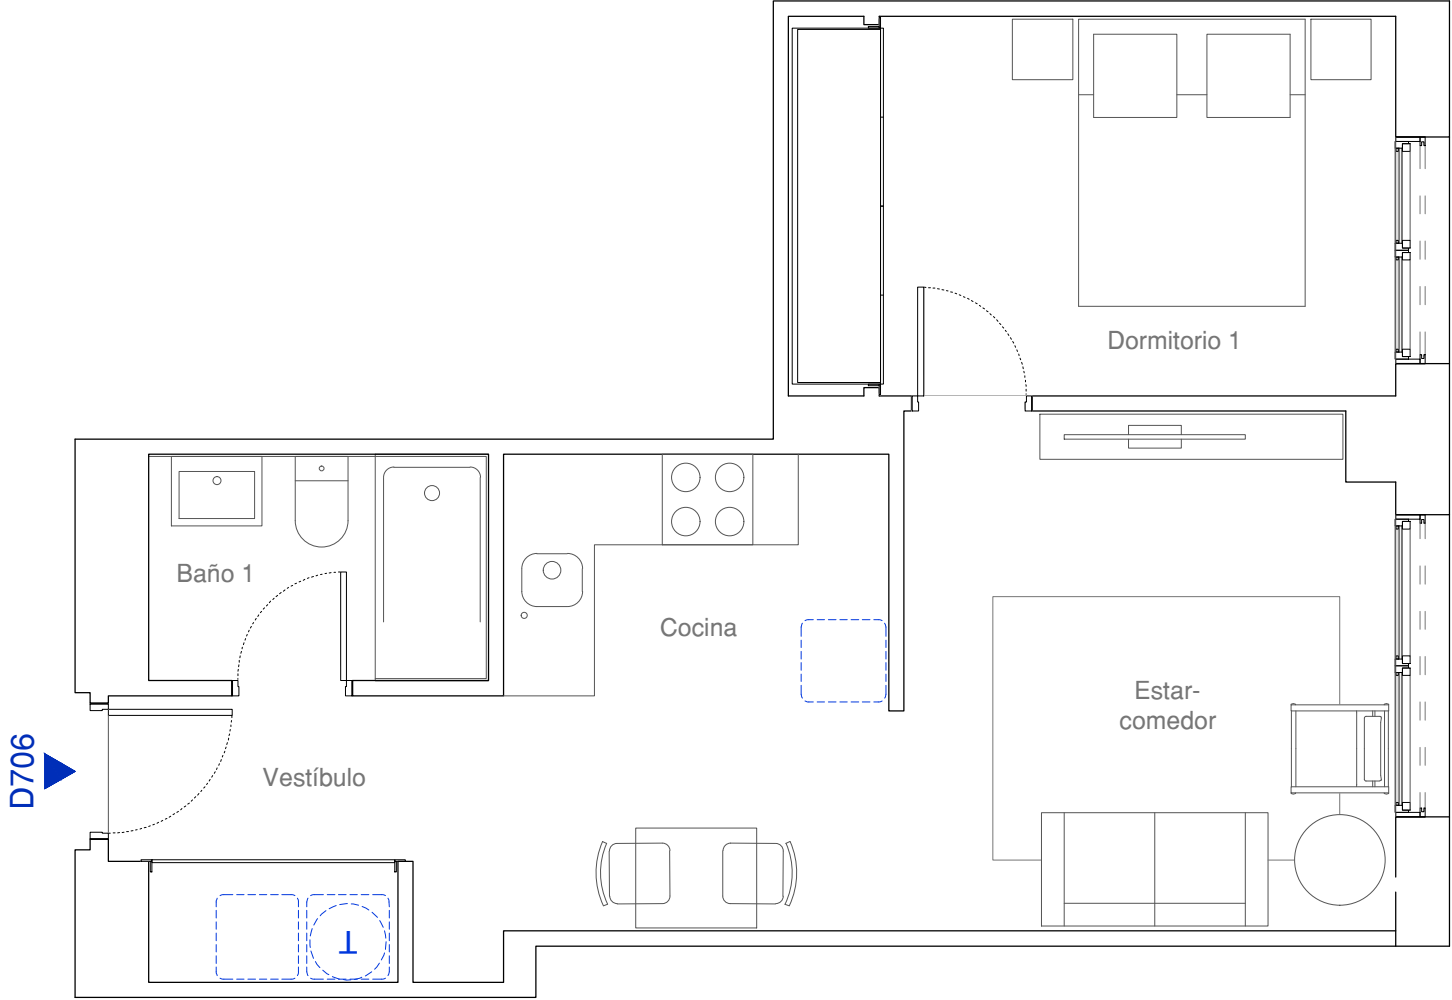

D706

Planta 7 - 1 dormitorio

CUADRO DE SUPERFICIES


Estar-comedor	15.06 m ²
Cocina	4.33 m ²
Vestíbulo	4.67 m ²
Dormitorio 1	10.11 m ²
Baño 1	3.32 m ²

Superficie útil interior de vivienda	37.49 m ²
Superficie útil total	37.49 m ²

Superficie construida de vivienda	43.76 m ²
Superficie construida total	43.76 m ²

*La Superficie Total Construida no considera parte proporcional de Zonas Comunes.

LOCALIZACIÓN

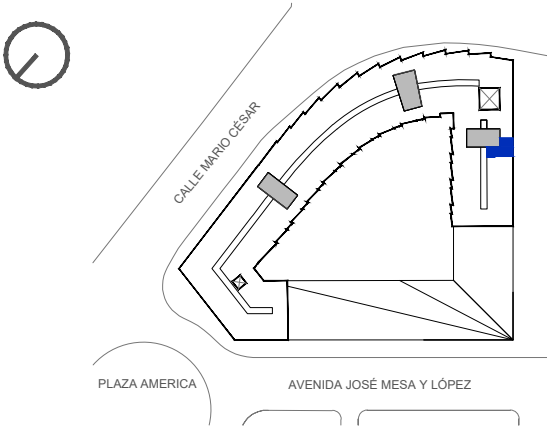

Residencial Las Américas S.L.